


Dichtungsband (diffusionsoffen)
auf kleinem Profilbahnsteg
Festpunkt


Becher-Blindniete 4,8x12,5mm
(Hülse: Aluminium, Dorne: Edelstahl A2)
für seitliche Festpunktvernetzung
mit Flachrundkopf 9,5mm
Bohrspäne auf den Profiltafeln
müssen entfernt werden!

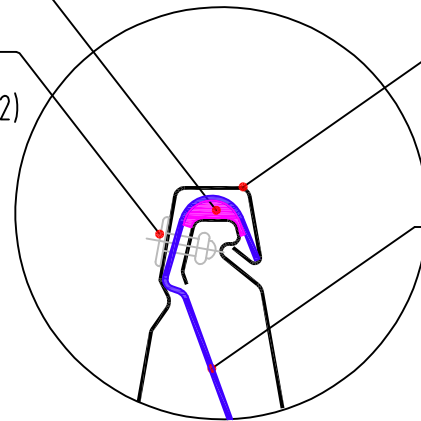

RIB-ROOF Speed 500

Standardclip (optional gedreht)
Festpunktclip (optional gedreht) oder
Festpunktprofil (optional gedreht)

Festpunktausführung
M 1:2

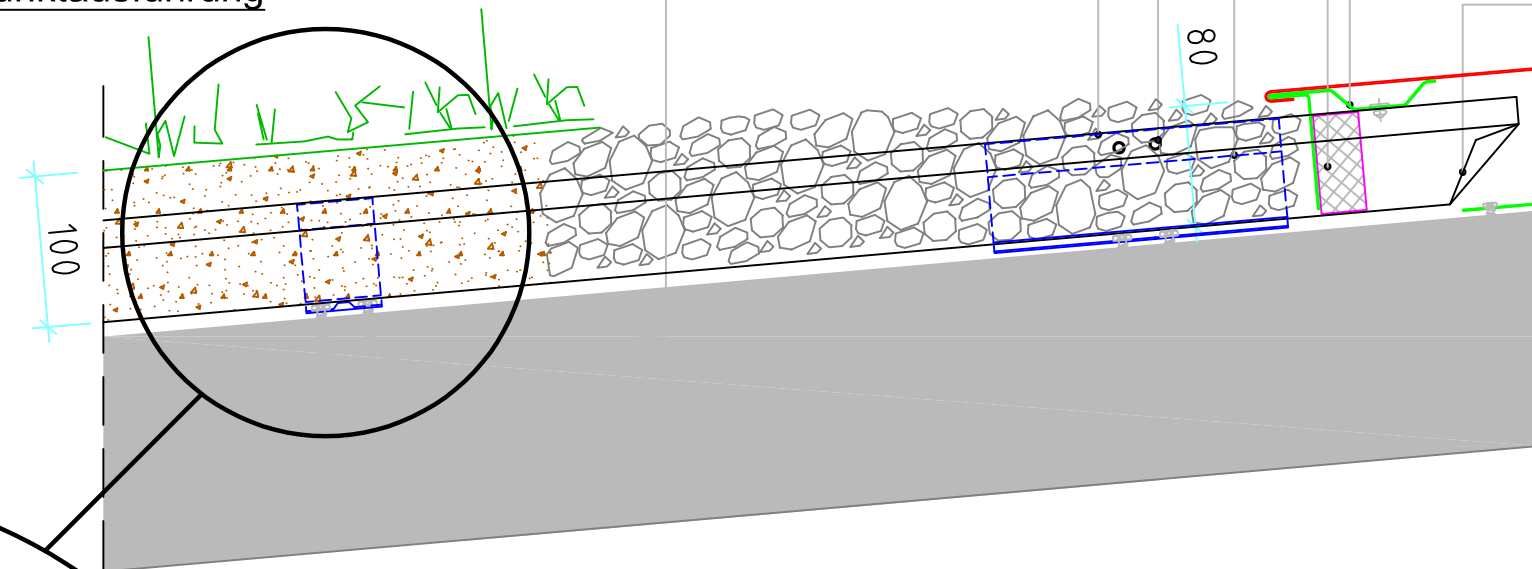

Kiesschüttung
(Körnung 16/32mm)
bauseits

Festpunkt lt. Statik

Festpunktclip/Festpunktprofil

Profilfüller
oberseitig

Zahnleiste

RIB-ROOF-Untergurte in
Höhe der Stege aufgestellt

Pultfirstabdeckung

Vorstoßblech

Gründachaufbau:

Dachbegrünung


Sedummatte

Steinwolle
(Greenroll)

Vlieskaschierung

Noppenschutzbahn
(Wasserspeicher)

RIB-ROOF Speed 500

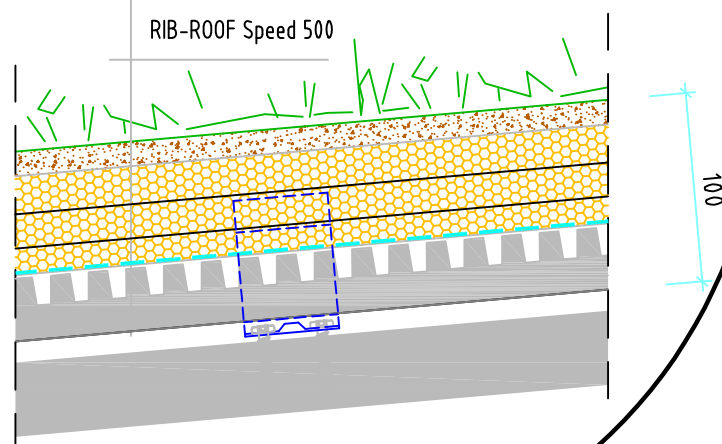

ohne Maßstab

Zeichnungsinhalt

**Gründach-Pultfirst
mit Standardclip**

RIB-ROOF
metalldachsysteme

Zambelli RIB-ROOF GmbH & Co. KG
Hans-Sachs-Str. 3+5, D-94569 Stephansposching
Tel. +49 (0)9931 89590-0
Fax +49 (0)9931 89590-49
e-mail: rib-roof@zambelli.de

System

RIB-ROOF Speed 500

First

Zeichnung Nr.

I1.2

Index

C

Gez.
V.H.

Stand

02.10.18

Maßstab
1:5

Format

A3

Weitergabe sowie Vervielfältigung dieser Unterlage,
Verwertung und Mitteilung ihres Inhaltes ist nicht
gestattet soweit nicht schriftlich zugestanden.
Verstoß verpflichtet zu Schadenersatz.
Alle Rechte, auch für Patenterteilung
und GM-Erteilung vorbehalten.

zambelli