



Festpunkt

Becher-Blindniete 4,8x12,5mm
(Hülse: Aluminium, Dorn: Edelstahl A2)
für seitliche Festpunktvernetzung
mit Flachrundkopf 9,5mm
(alternativ: Schraube M6 aus nichtrostendem
Stahl mit Dichtscheiben auf beiden Seiten für
Schraubenkopf und Mutter)
Bohrspäne auf den Profiltafeln
müssen entfernt werden!

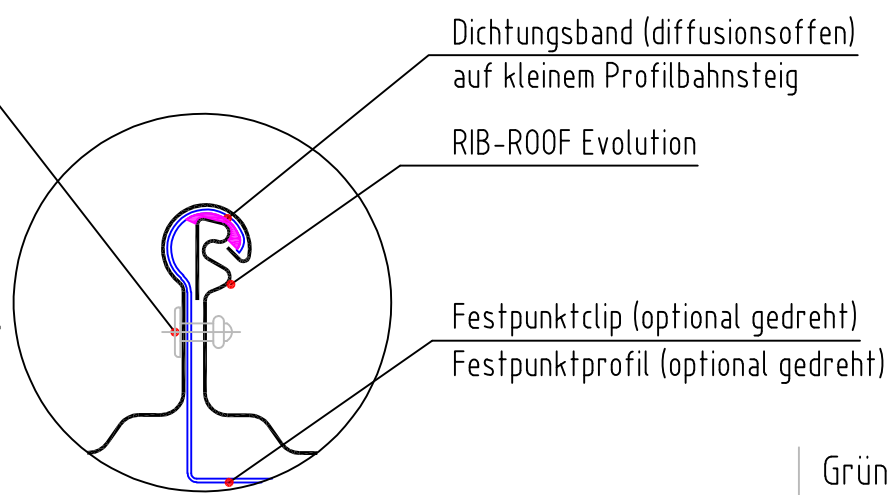

Festpunktausführung
M 1:2

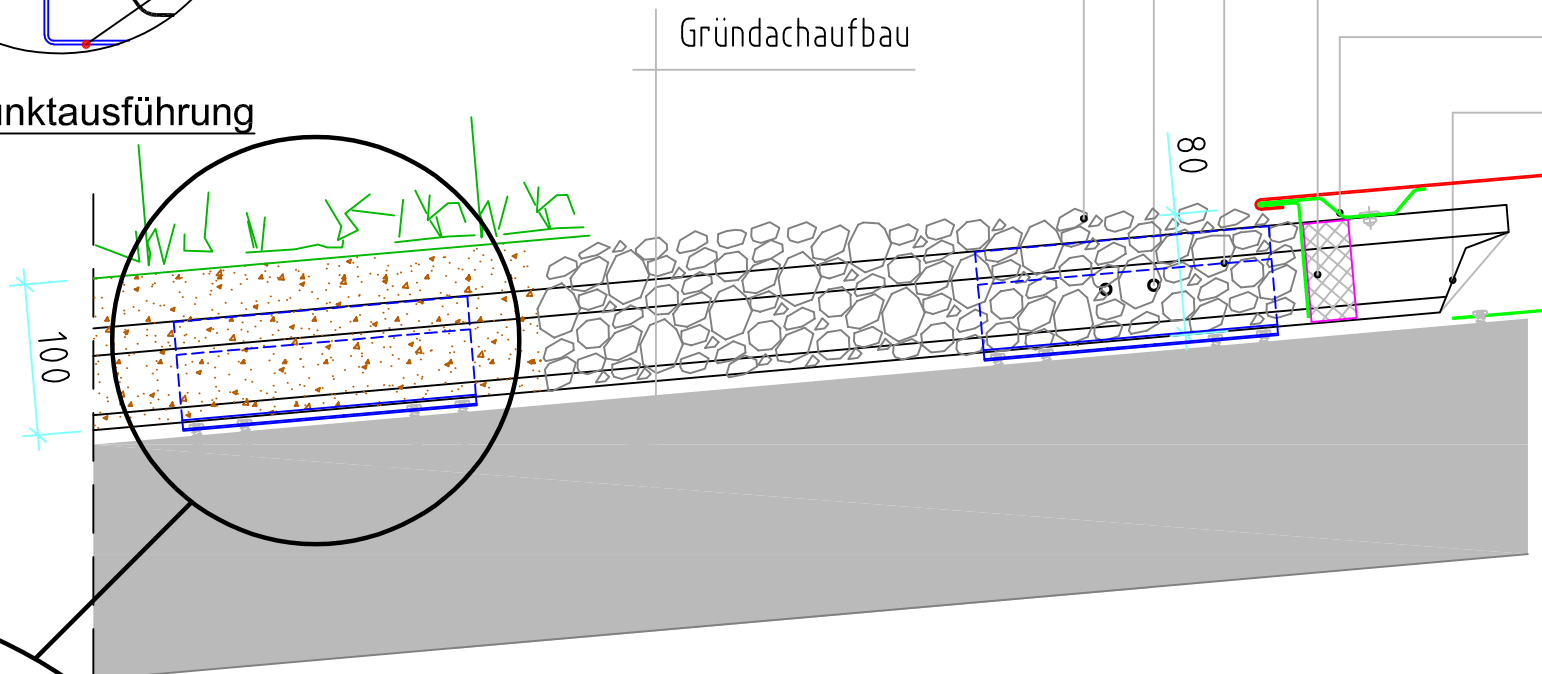

Kiesschüttung
(Körnung 16/32mm)
bauseits

Festpunkt lt. Statik

Festpunktclip/Festpunktprofil

Profillfüller
oberseitig

Zahnleiste


RIB-ROOF-Untergurte in
Höhe der Stege aufgestellt

Pultfirstabdeckung

Vorstoßblech

Gründachaufbau:

- Dachbegrünung
- Sedummatte
- Steinwolle
(Greenroll)
- Vlieskaschierung
- Noppenschutzbahn
(Wasserspeicher)
- RIB-ROOF Evolution

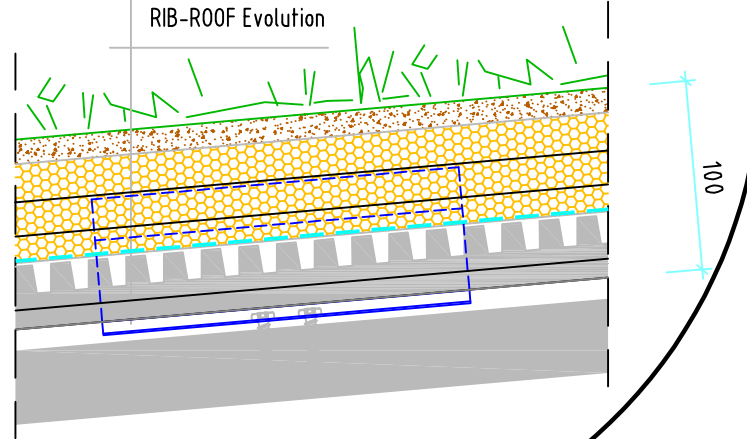

ohne Maßstab

Zeichnungsinhalt
**Gründach-Pultfirst
mit Richtclip/Richtprofil**

System
RIB-ROOF Evolution

First

Gez.
V.H.

Maßstab
1:5

Zeichnung Nr.
13.2

Index
C

Stand
02.10.18

Format
A3

RIB-ROOF
metalldachsysteme

Zambelli RIB-ROOF GmbH & Co. KG
Hans-Sachs-Str. 3+5, D-94569 Stephansposching
Tel. +49 (0)9931 89590-0
Fax +49 (0)9931 89590-49
e-mail: rib-roof@zambelli.de

zambelli

Weitergabe sowie Vervielfältigung dieser Unterlage,
Verwertung und Mitteilung ihres Inhaltes ist nicht
gestattet soweit nicht schriftlich zugestanden.
Verstoß verpflichtet zu Schadenersatz.
Alle Rechte, auch für Patenterteilung
und GM-Erteilung vorbehalten.