
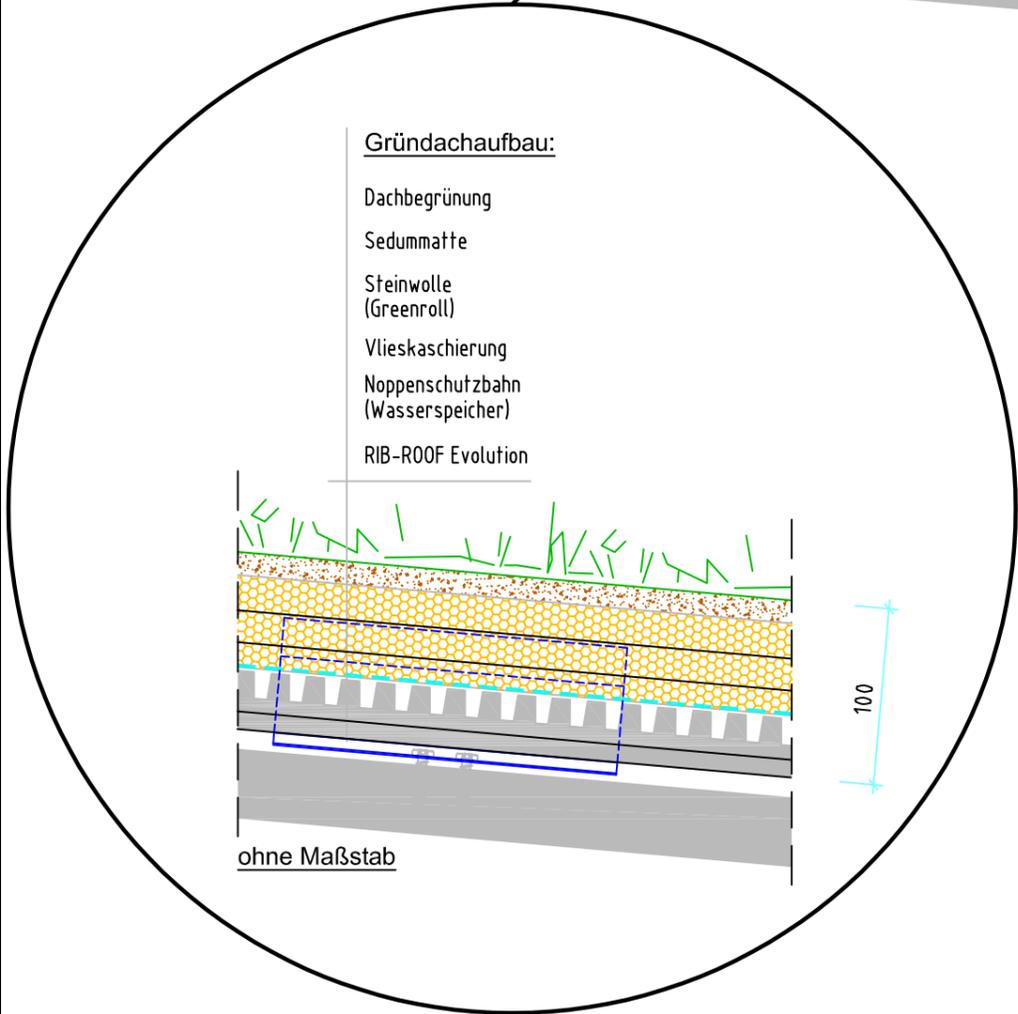


p:\zd-zentrale dienste\drawings\td\regeldetails\regeldetails de\i. grunddach\rr evolution\13.1_grunddach-traufe.dwg

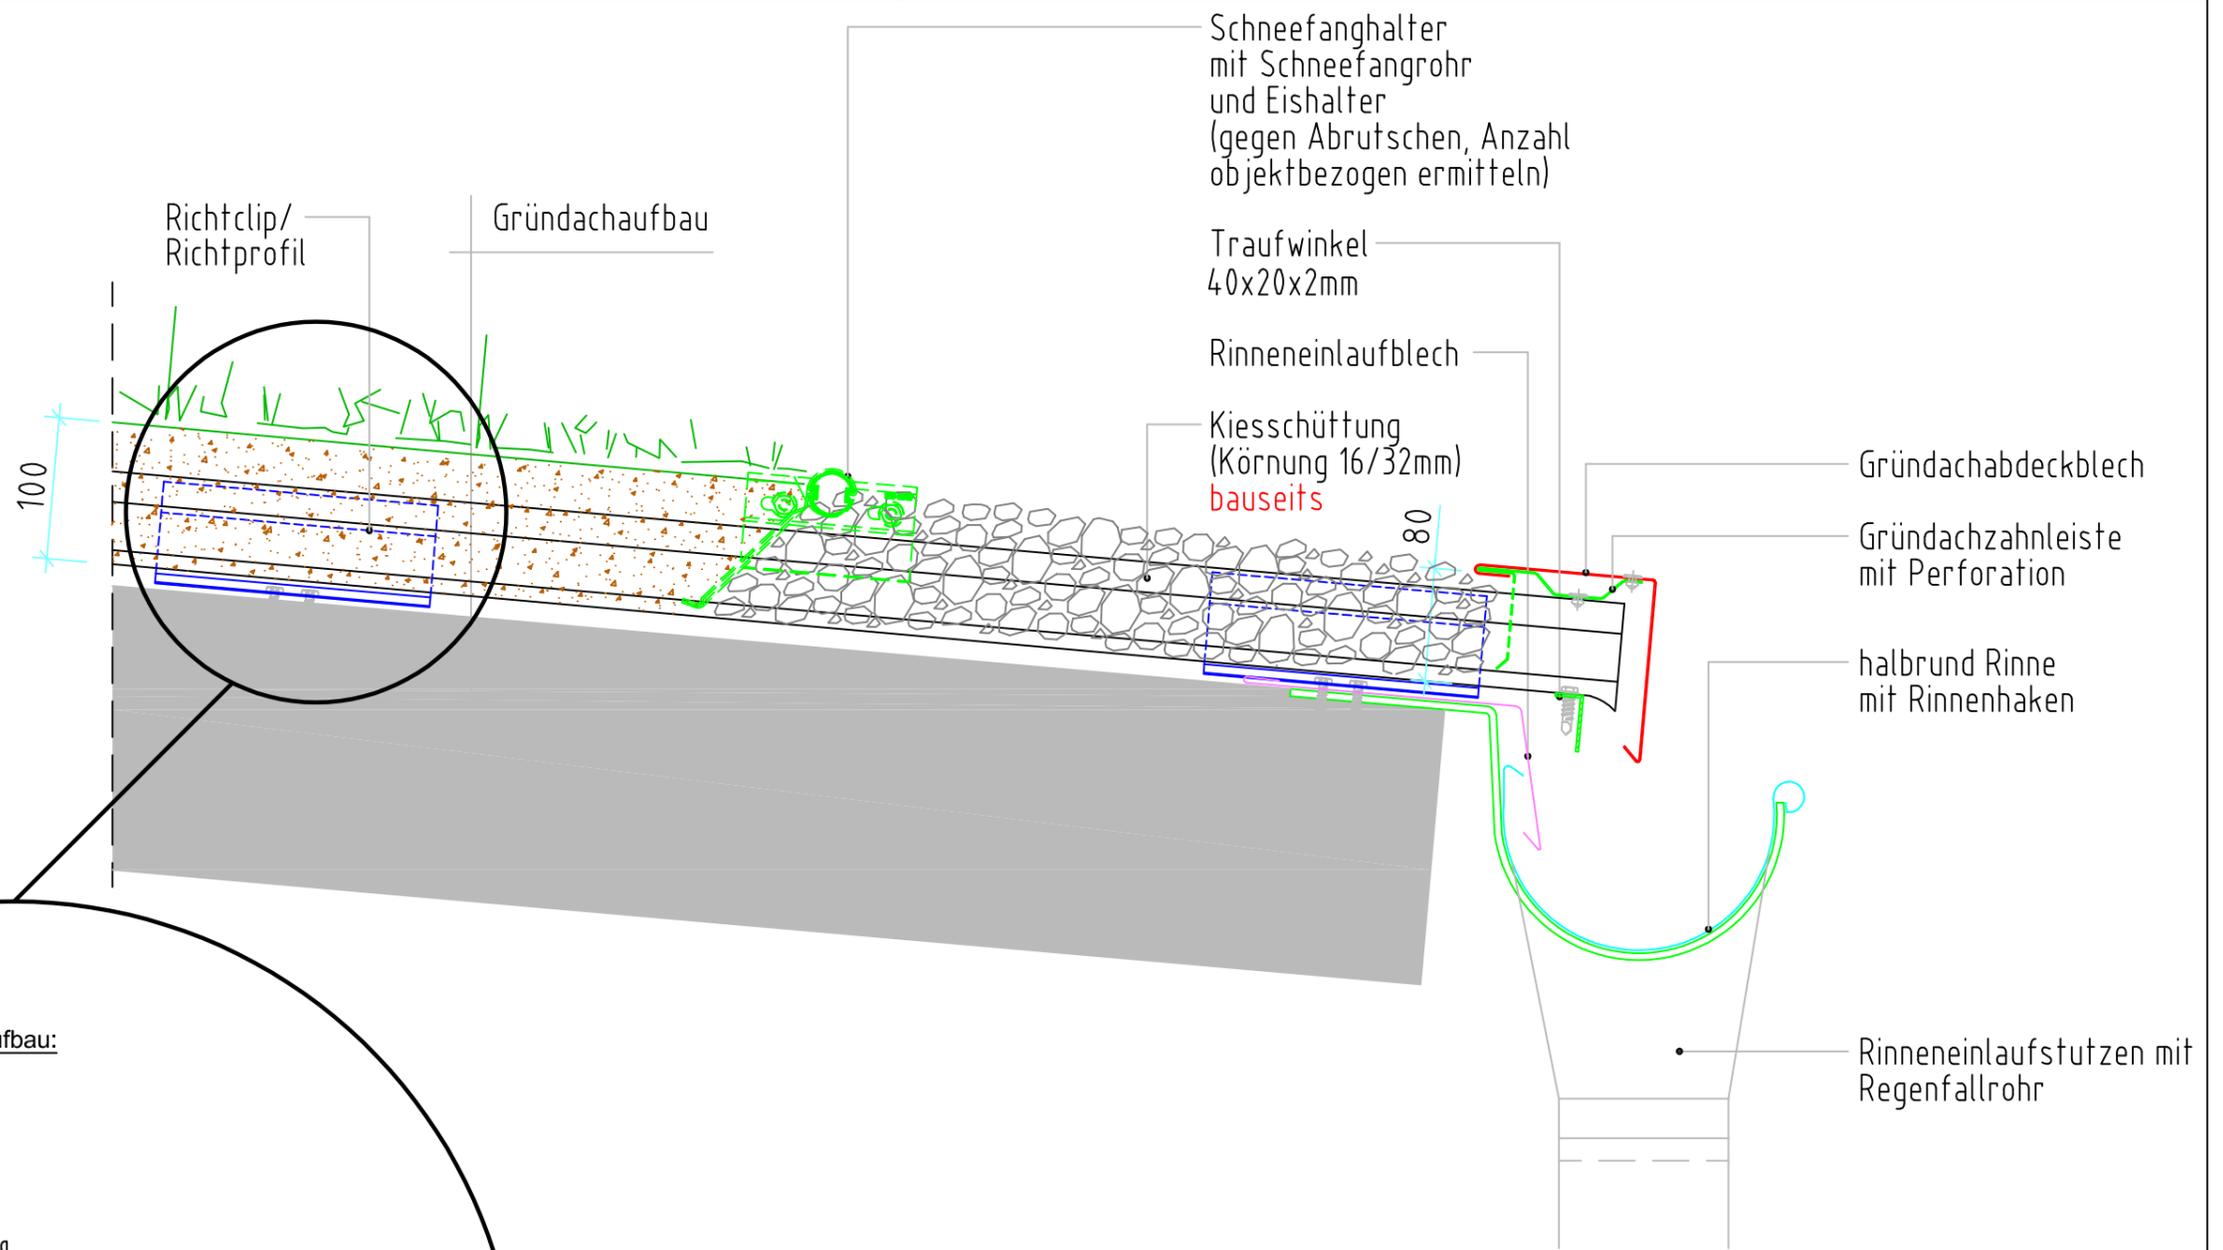

Zeichnungsinhalt
**Gründach-Traufe
 mit Richtclip/Richtprofil**

System
RIB-ROOF Evolution

Traufe	Gez.	Maßstab
	V.H.	1:5
Zeichnung Nr. 13.1	Index B	Stand 02.10.18
		Format A3

RIB-ROOF
 metaldachsysteme

Zambelli RIB-ROOF GmbH & Co. KG
 Hans-Sachs-Str. 3+5, D-94569 Stephansposching
 Tel. +49 (0)9931 89590-0
 Fax +49 (0)9931 89590-49
 e-mail: rib-roof@zambelli.de

zambelli

Weitergabe sowie Vervielfältigung dieser Unterlage, Verwertung und Mitteilung ihres Inhaltes ist nicht gestattet soweit nicht schriftlich zugestanden. Verstoß verpflichtet zu Schadenersatz. Alle Rechte, auch für Patenterteilung und GM-Erteilung vorbehalten.