


Dichtungsband (diffusionsoffen)  
auf kleinem Profilbahnsteg  
Festpunkt  
Becher-Blindniete 4,8x12,5mm  
(Hülse: Aluminium, Dorne: Edelstahl A2)  
für seitliche Festpunktvermittlung  
mit Flachrundkopf 9,5mm  
Bohrspäne auf den Profiltafeln  
müssen entfernt werden!

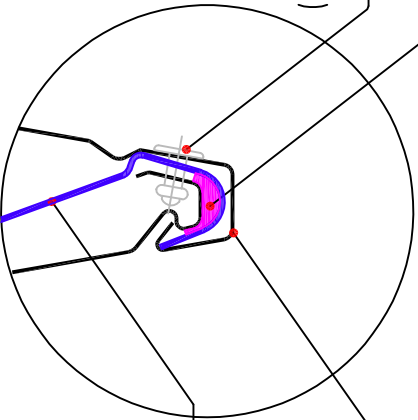

RIB-ROOF Speed 500

Standardclip (optional gedreht)  
Festpunktclip (optional gedreht) oder  
Festpunktprofil (optional gedreht)

Festpunktausführung  
M 1:2

100


Gründachaufbau

Kiesschüttung  
(Körnung 16/32mm)  
bauseits

Festpunkt lt. Statik  
Festpunktclip/Festpunktprofil  
Profilfüller  
oberseitig  
Zahnleiste  
Firstabdeckung


80

80

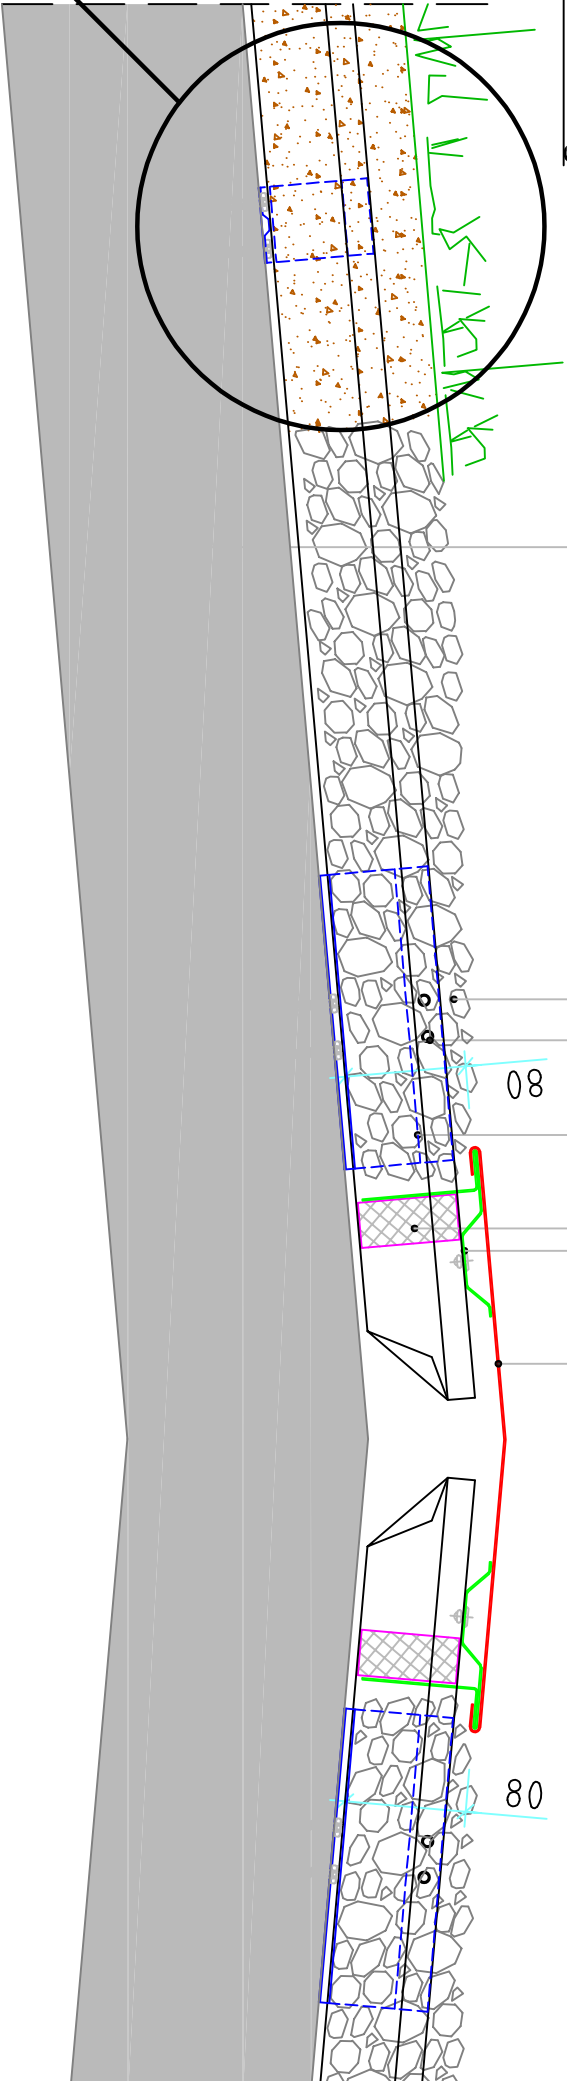

Gründachaufbau:

Dachbegrünung  
Sedummatte  
Steinwolle  
(Greenroll)  
Vlieskaschierung  
Noppenschutzbahn  
(Wasserspeicher)  
RIB-ROOF Speed 500

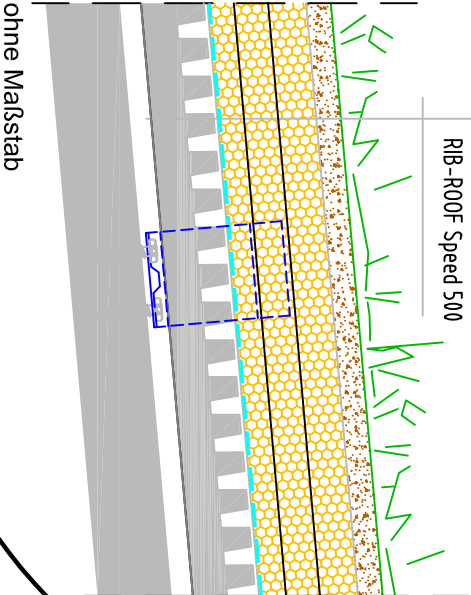

ohne Maßstab

100

Zeichnungsinhalt  
Gründach-Satteldachfirst  
mit Standardclip

System  
RIB-ROOF Speed 500

First		Gez.	Maßstab
Zeichnung Nr.	11.8	J.W.	1:5
Index	-	Stand	Format
		05.10.18	A3

**RIB-ROOF**  
metalldachsysteme

Zambelli RIB-ROOF GmbH & Co. KG  
Hans-Sachs-Str. 3+5, D-94569 Stephansposching  
Tel. +49 (0)9931 89590-0  
Fax +49 (0)9931 89590-49  
e-mail: rib-roof@zambelli.de

**zambelli**

Weitergabe sowie Vervielfältigung dieser Unterlagen,  
Verwertung und Mitteilung ihres Inhaltes ist nicht  
gestattet, soweit nicht schriftlich zugestanden.  
Verstoß verpflichtet zu Schadenersatz.  
Alle Rechte, auch für Patenterteilung  
und Gk-Erstellung vorbehalten.