



p:\zdi-zentrale dienste\drawings\trid\regeldetails\regeldetails de\i. grunddach\rr speed 500\111\_grunddach-traufe.dxf

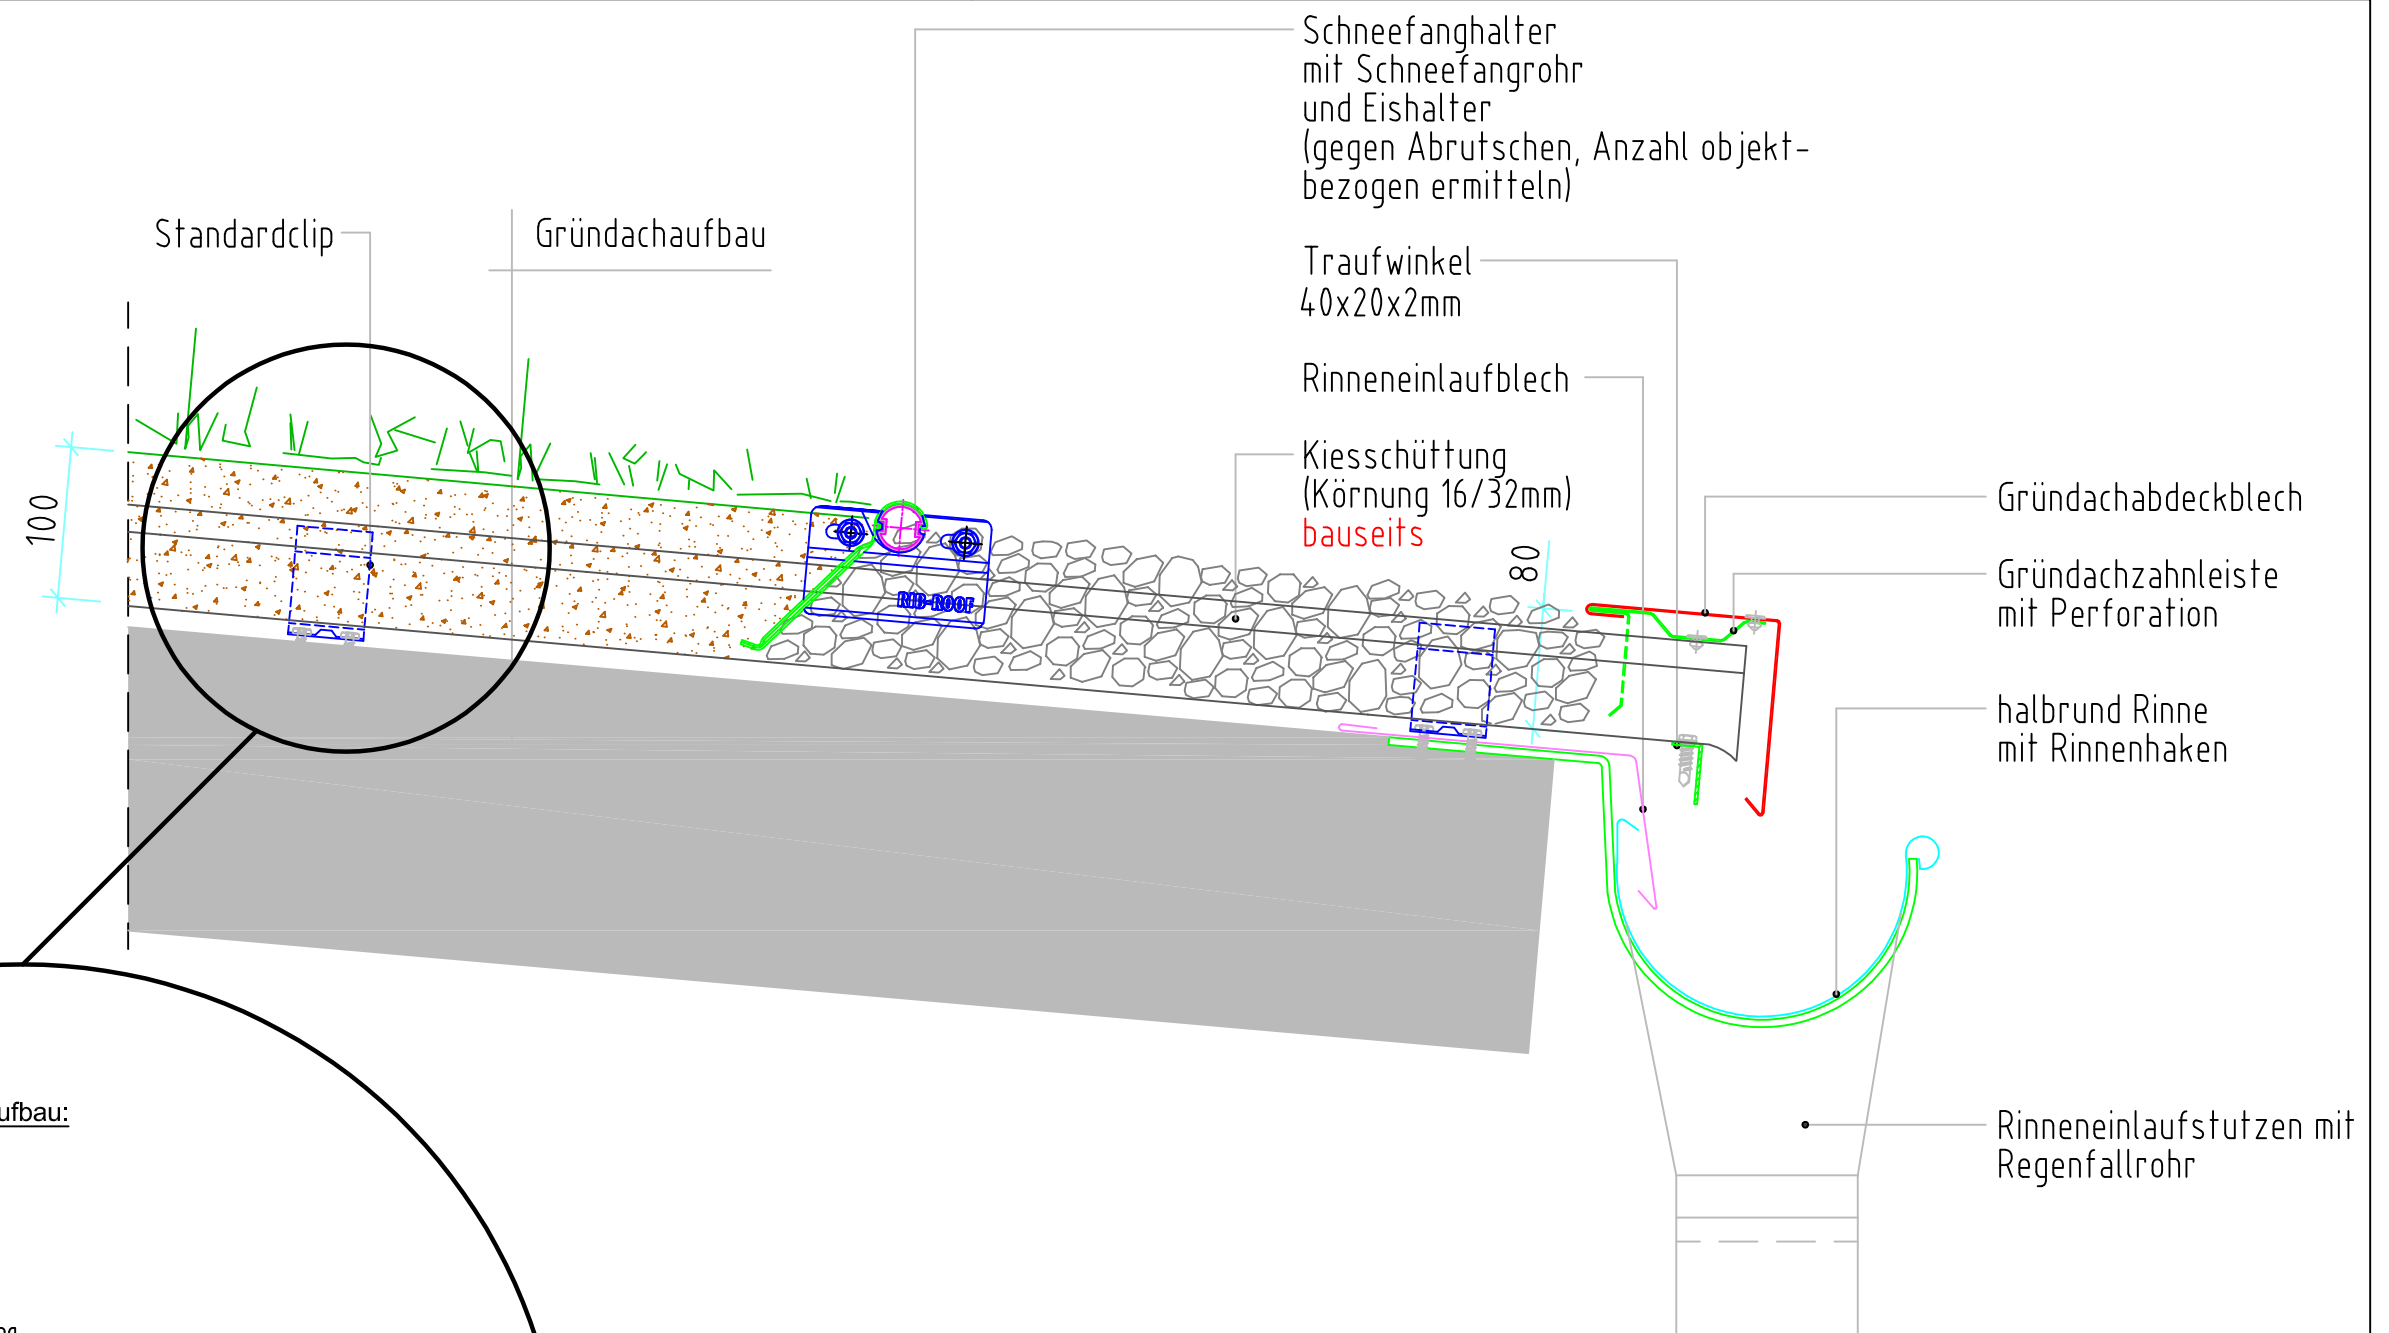

Gründachaufbau:

Dachbegrünung  
Sedummatte  
Steinwolle (Greenroll)  
Vlieskaschierung  
Noppenschutzbahn (Wasserspeicher)  
RIB-ROOF Speed 500

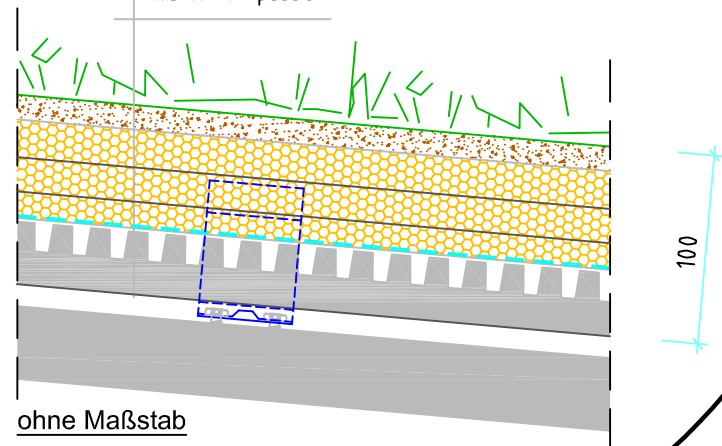

Zeichnungsinhalt  
**Gründach-Traufe  
mit Standardclip**

**RIB-ROOF**  
metalldachsysteme

Zambelli RIB-ROOF GmbH & Co. KG  
Hans-Sachs-Str. 3+5, D-94569 Stephansposching  
Tel. +49 (0)9931 89590-0  
Fax +49 (0)9931 89590-49  
e-mail: rib-roof@zambelli.de

System  
**RIB-ROOF Speed 500**

**Traufe**

Zeichnung Nr.  
**I1.1**

Index  
**B**

Gez.  
V.H.

Stand  
02.10.18

Maßstab  
1:5

Format  
A3

**zambelli**

Weitergabe sowie Vervielfältigung dieser Unterlage, Verwertung und Mitteilung ihres Inhaltes ist nicht gestattet soweit nicht schriftlich zugestanden. Verstoß verpflichtet zu Schadenersatz. Alle Rechte, auch für Patenterteilung und GM-Erteilung vorbehalten.