


p:\zd-zentrale dienste\drawings\tid\regeldetails\regeldetails de\j. thermo-z\rr evolution\j3.0 dachaufbau\j3.0.04.dwg

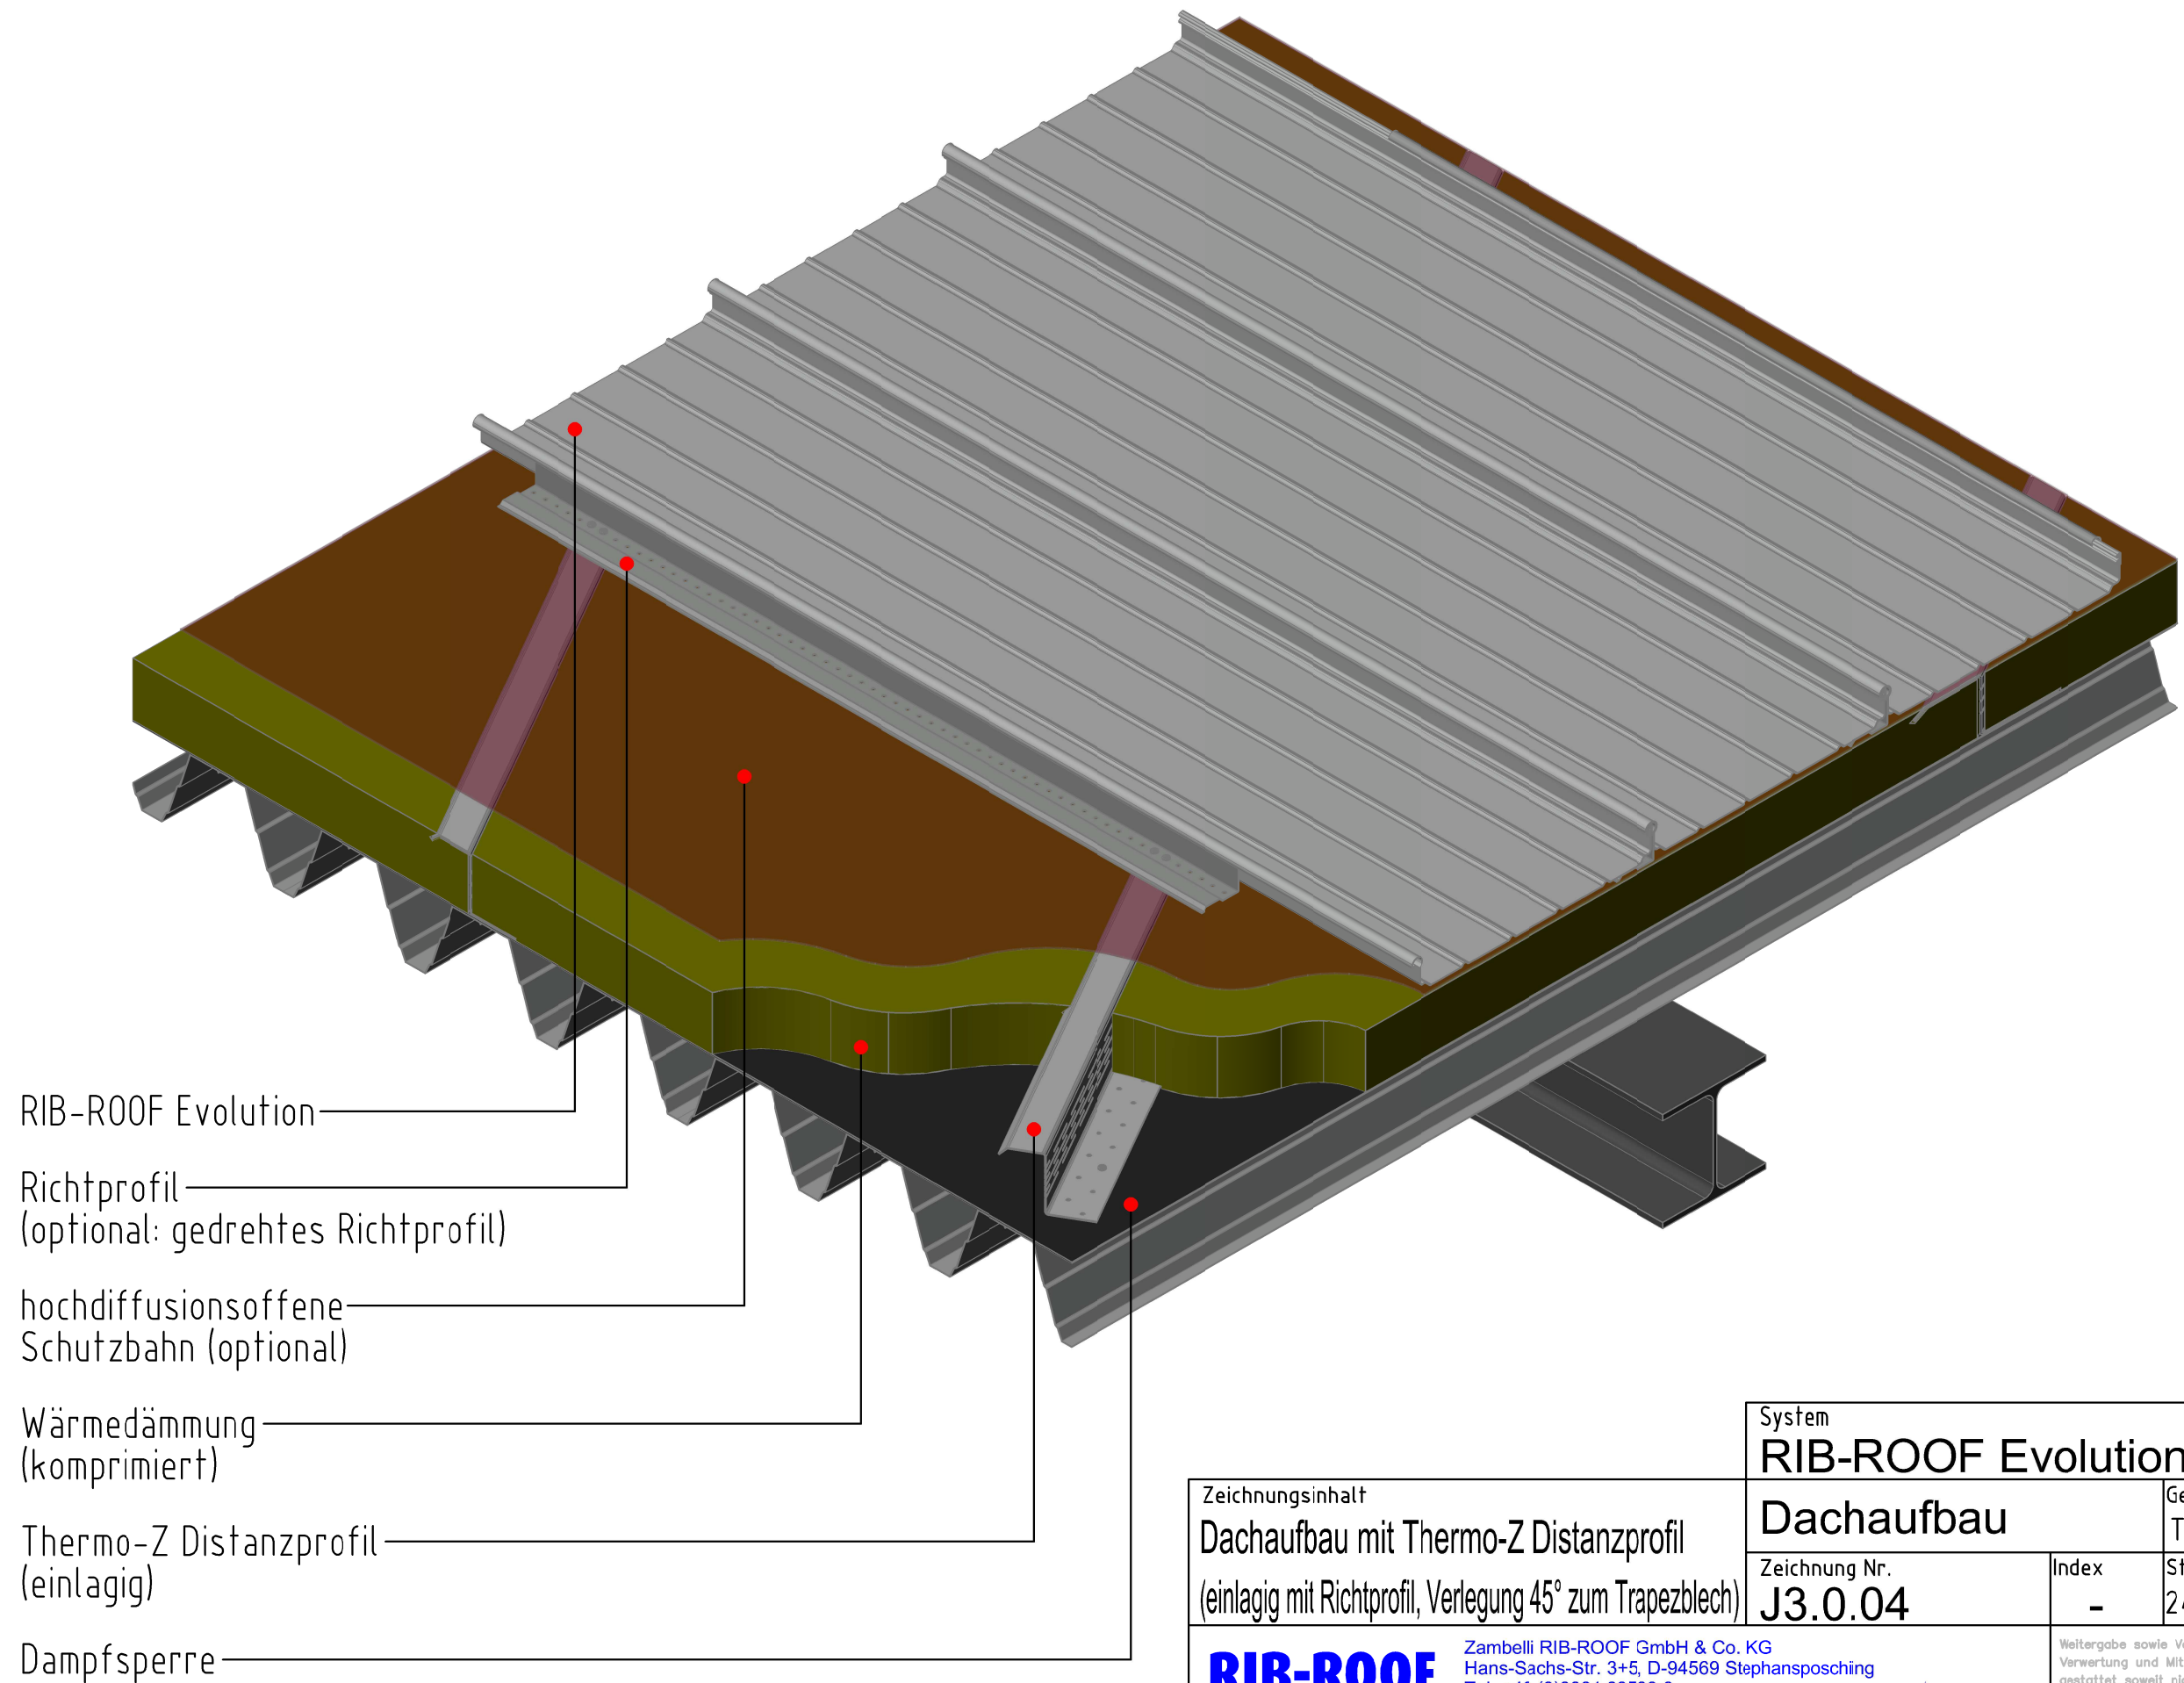

RIB-ROOF Evolution

Richtprofil
(optional: gedrehtes Richtprofil)

hochdiffusionsoffene
Schutzbahn (optional)

Wärmedämmung
(komprimiert)

Thermo-Z Distanzprofil
(einlagig)

Dampfsperre

Zeichnungsinhalt

Dachaufbau mit Thermo-Z Distanzprofil
(einlagig mit Richtprofil, Verlegung 45° zum Trapezblech)

RIB-ROOF
metalldachsysteme

Zambelli RIB-ROOF GmbH & Co. KG
Hans-Sachs-Str. 3+5, D-94569 Stephansposching
Tel. +49 (0)9931 89590-0
Fax +49 (0)9931 89590-49
e-mail: rib-roof@zambelli.de

System

RIB-ROOF Evolution

Dachaufbau

Zeichnung Nr.
J3.0.04

Index
-

Gez.
T.W.

Stand
24.01.20

Maßstab
1:10

Format
A3

zambelli

Weitergabe sowie Vervielfältigung dieser Unterlage,
Verwertung und Mitteilung ihres Inhaltes ist nicht
gestattet soweit nicht schriftlich zugestanden.
Verstoß verpflichtet zu Schadenersatz.
Alle Rechte, auch für Patenterteilung
und GM-Erteilung vorbehalten.