


p:\zd-zentrale dienste\drawings\tid\regeldetails\regeldetails de\j. thermo-z\rr speed 500\j10 dachaufbau\j10.01.dwg

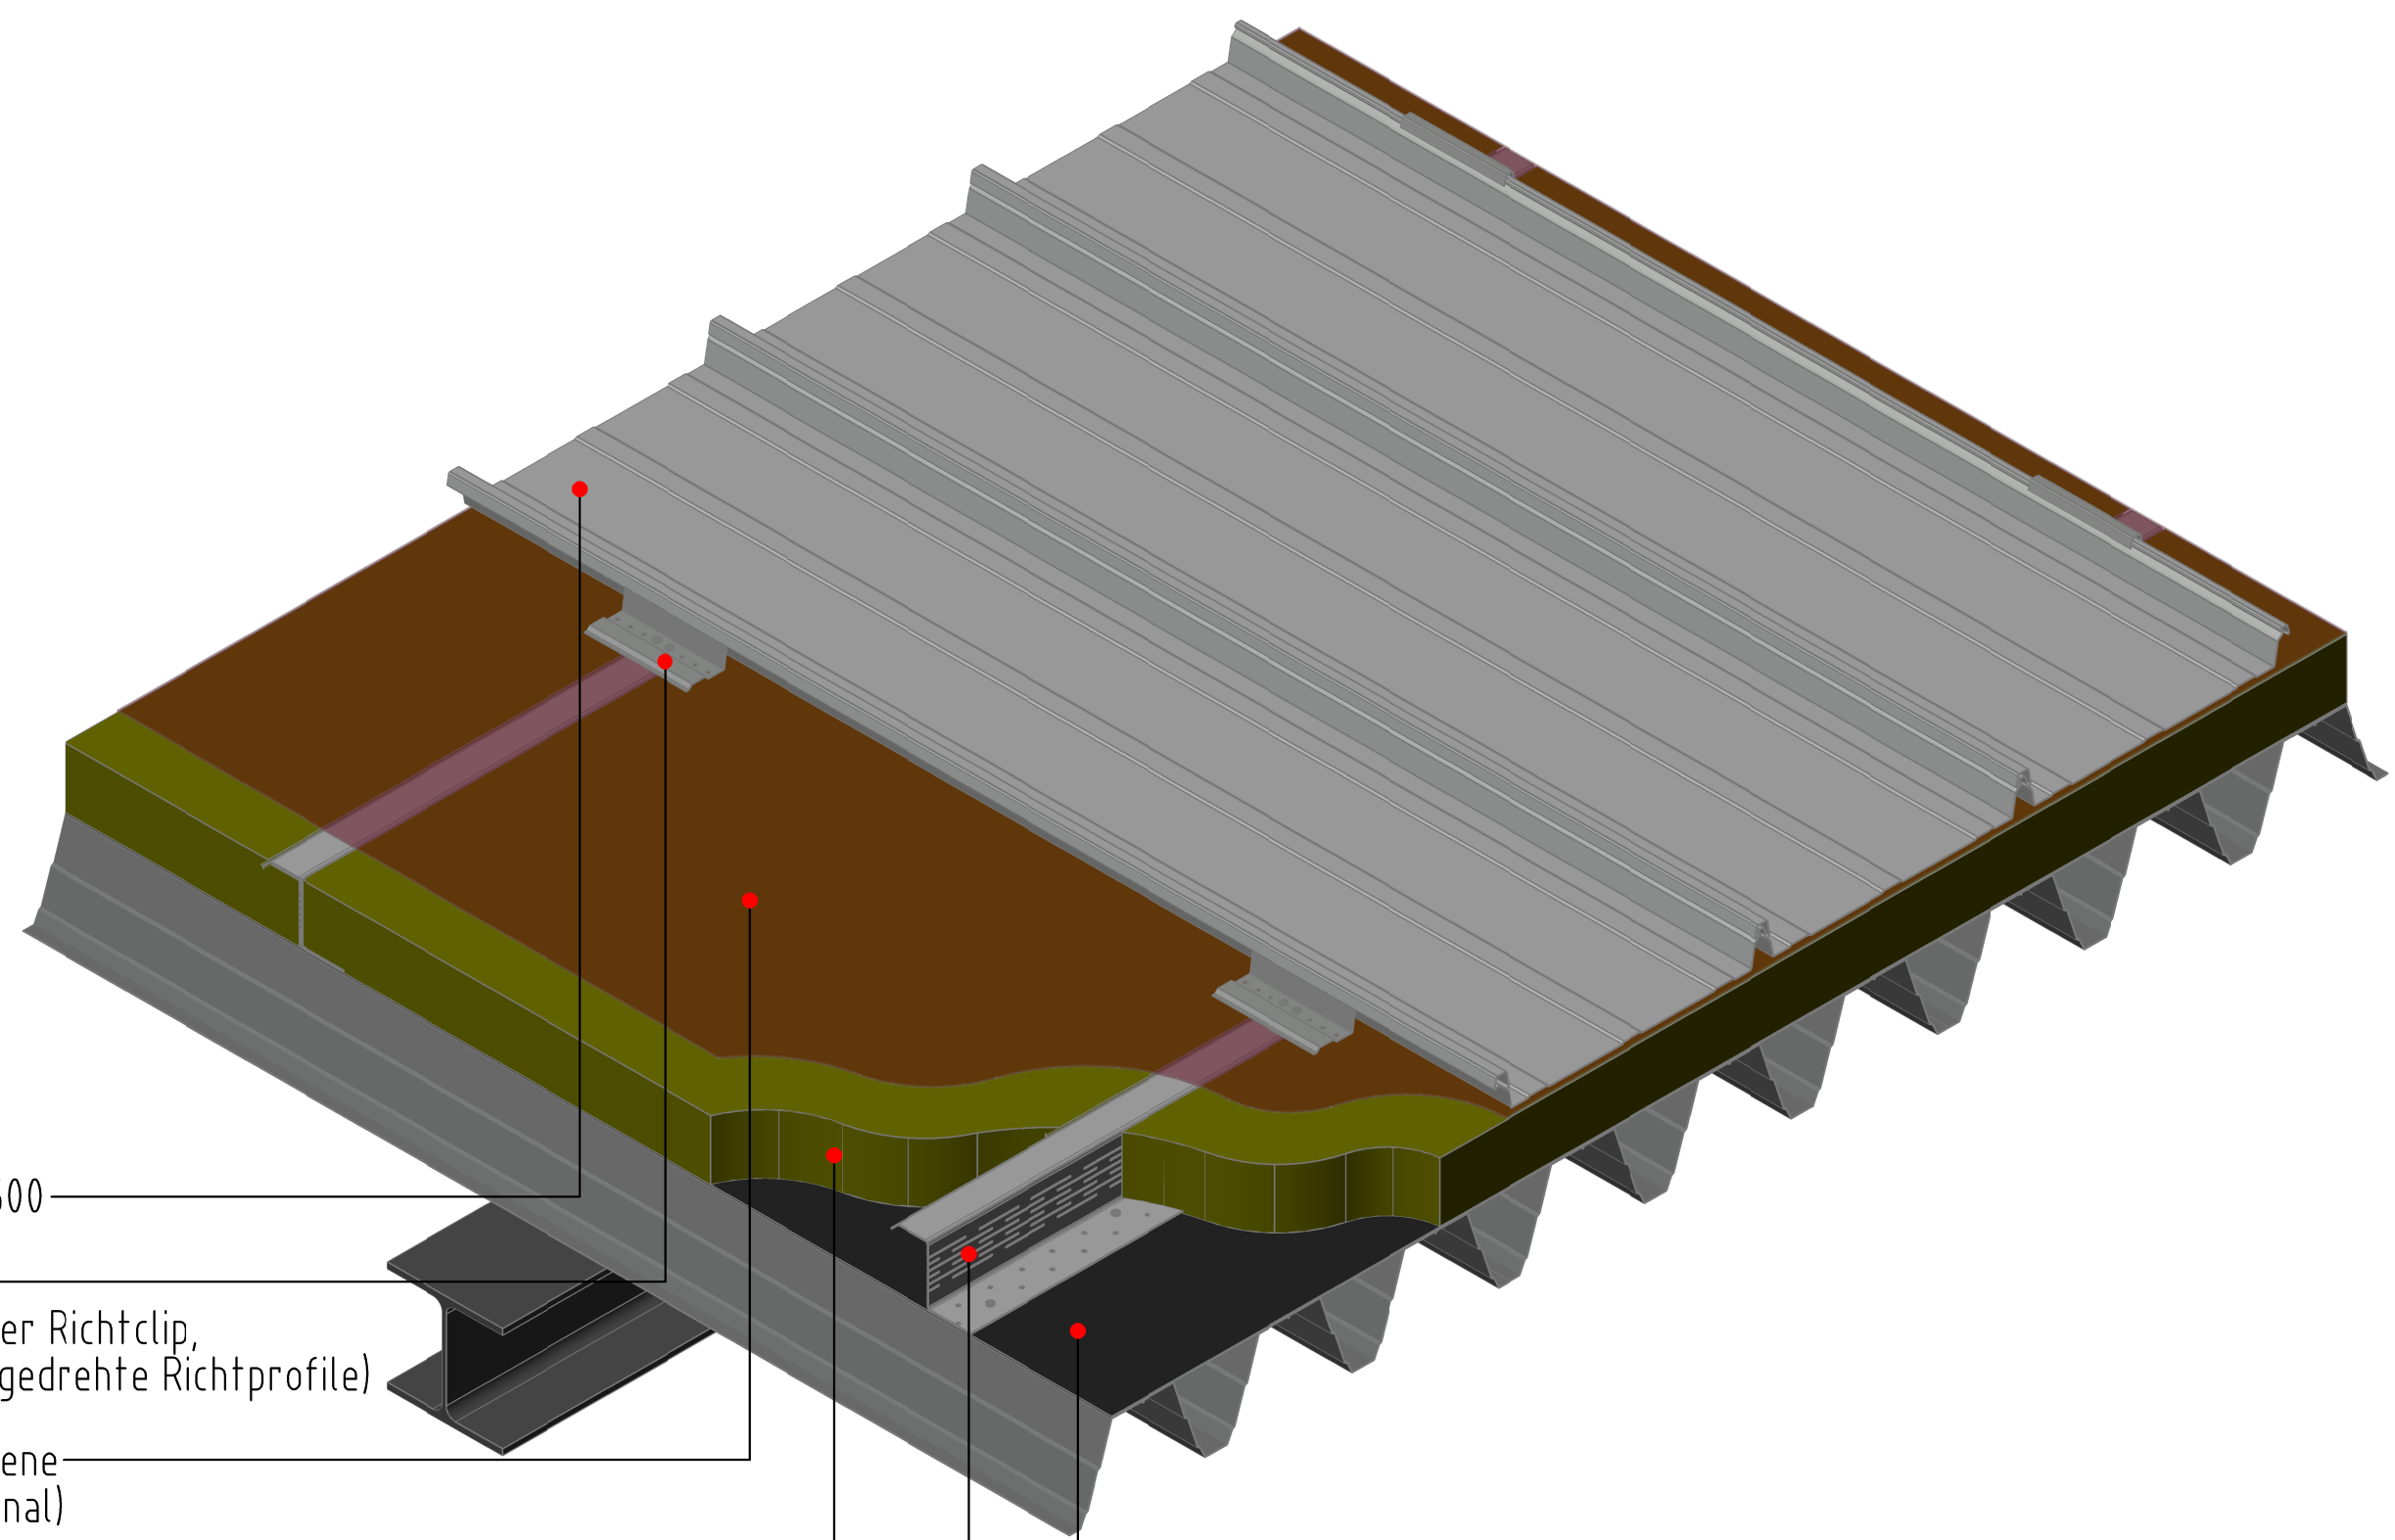

- RIB-ROOF Speed 500
- Richtclip
(optional: gedrehter Richtclip,
Richtprofile oder gedrehte Richtprofile)
- hochdiffusionsoffene
Schutzbahn (optional)
- Wärmedämmung
(komprimiert)
- Thermo-Z Distanzprofil
(einlagig)
- Dampfsperre

Zeichnungsinhalt Dachaufbau mit Thermo-Z Distanzprofil (einlagig, Verlegung 90° zum Trapezblech)		System RIB-ROOF Speed 500	
		Dachaufbau	
Zeichnung Nr. J1.0.01		Index -	Stand 27.11.19
Maßstab 1:10		Format A3	

RIB-ROOF
metalldachsysteme

Zambelli RIB-ROOF GmbH & Co. KG
Hans-Sachs-Str. 3+5, D-94569 Stephansposching
Tel. +49 (0)9931 89590-0
Fax +49 (0)9931 89590-49
e-mail: rib-roof@zambelli.de

zambelli

Weitergabe sowie Vervielfältigung dieser Unterlage, Verwertung und Mitteilung ihres Inhaltes ist nicht gestattet soweit nicht schriftlich zugestanden. Verstoß verpflichtet zu Schadenersatz. Alle Rechte, auch für Patenterteilung und GM-Erteilung vorbehalten.