


p:\zd-zentrale dienste\drawings\tid\regeldetails\regeldetails de\j. thermo-z\rr evolution\j3.0 dachaufbau\j3.0.01.dwg

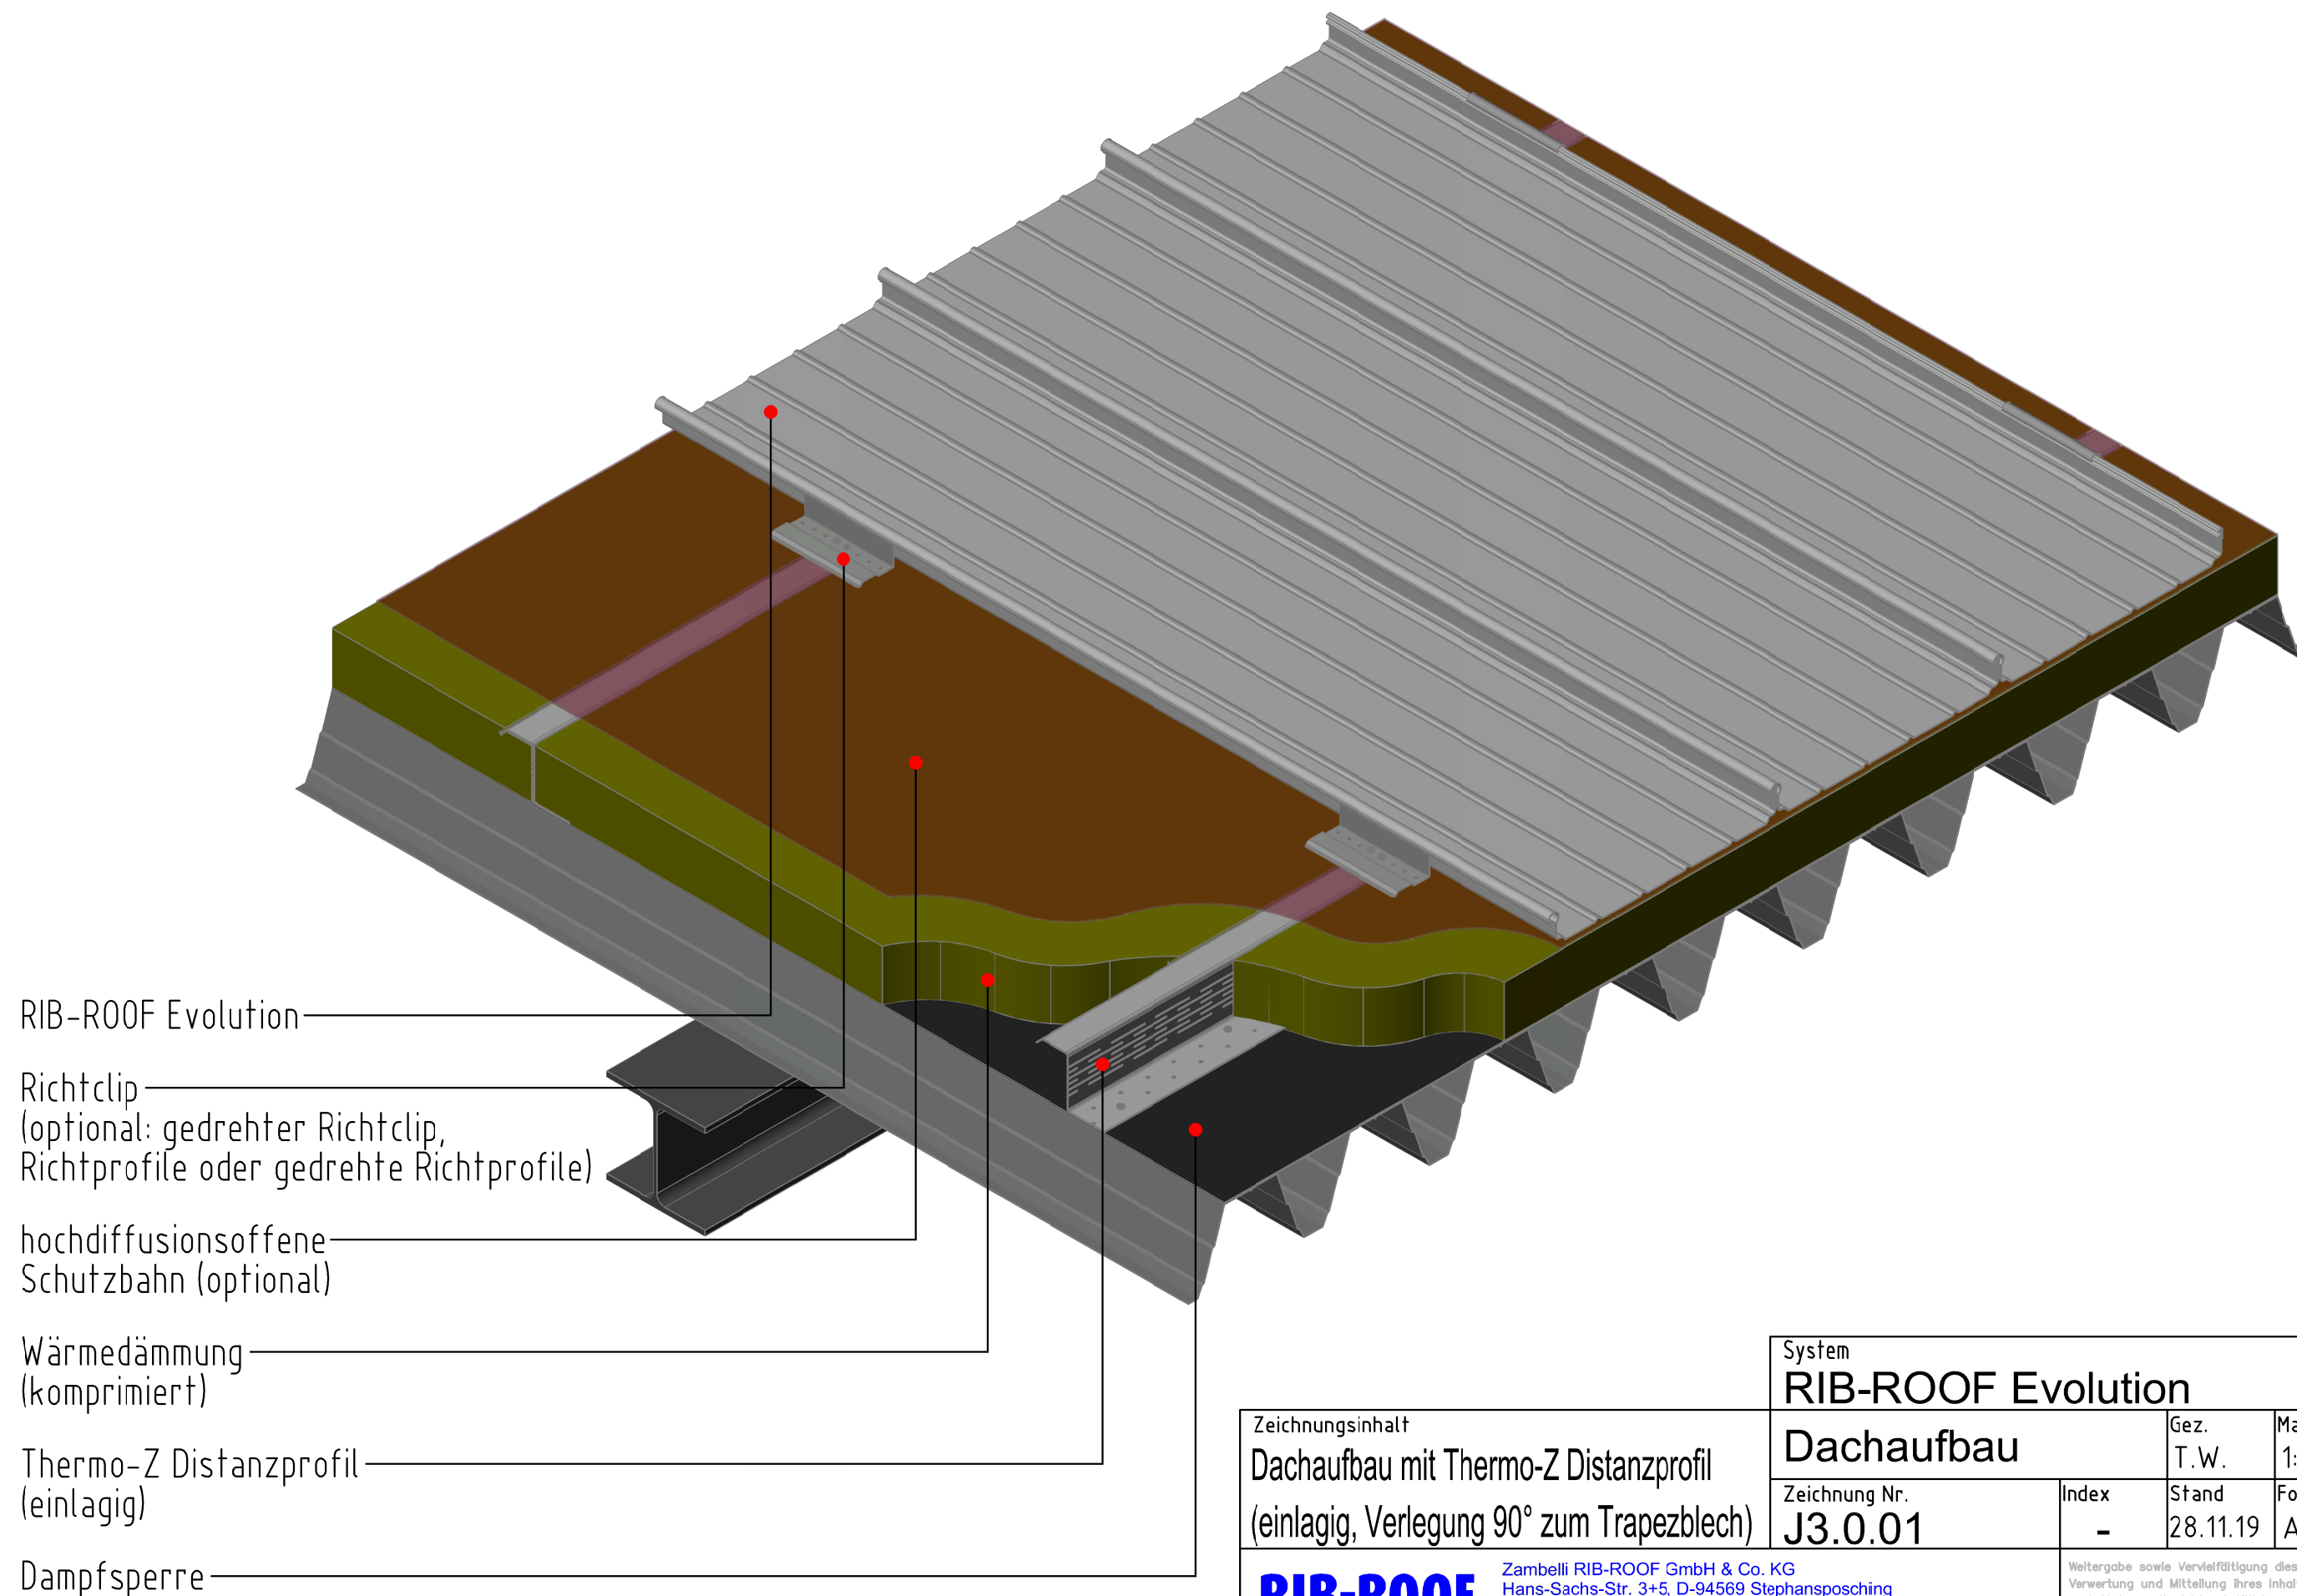

RIB-ROOF Evolution

Richtclip  
(optional: gedrehter Richtclip,  
Richtprofile oder gedrehte Richtprofile)

hochdiffusionsoffene  
Schutzbahn (optional)

Wärmedämmung  
(komprimiert)

Thermo-Z Distanzprofil  
(einlagig)

Dampfsperre

Zeichnungsinhalt

Dachaufbau mit Thermo-Z Distanzprofil  
(einlagig, Verlegung 90° zum Trapezblech)

**RIB-ROOF**  
metalldachsysteme

Zambelli RIB-ROOF GmbH & Co. KG  
Hans-Sachs-Str. 3+5, D-94569 Stephansposching  
Tel. +49 (0)9931 89590-0  
Fax +49 (0)9931 89590-49  
e-mail: rib-roof@zambelli.de

System

**RIB-ROOF Evolution**

**Dachaufbau**

Zeichnung Nr.  
**J3.0.01**

Index  
-

Gez.  
T.W.

Stand  
28.11.19

Maßstab  
1:10

Format  
A3

**zambelli**

Weitergabe sowie Vervielfältigung dieser Unterlage,  
Verwertung und Mitteilung ihres Inhaltes ist nicht  
gestattet soweit nicht schriftlich zugestanden.  
Verstoß verpflichtet zu Schadenersatz.  
Alle Rechte, auch für Patenterteilung  
und GM-Erstellung vorbehalten.