


p:\zd-zentrale dienste\drawings\tid\regeldetails\regeldetails de\j. thermo-z\rr speed 500\j10 dachaufbau\j10.02.dwg

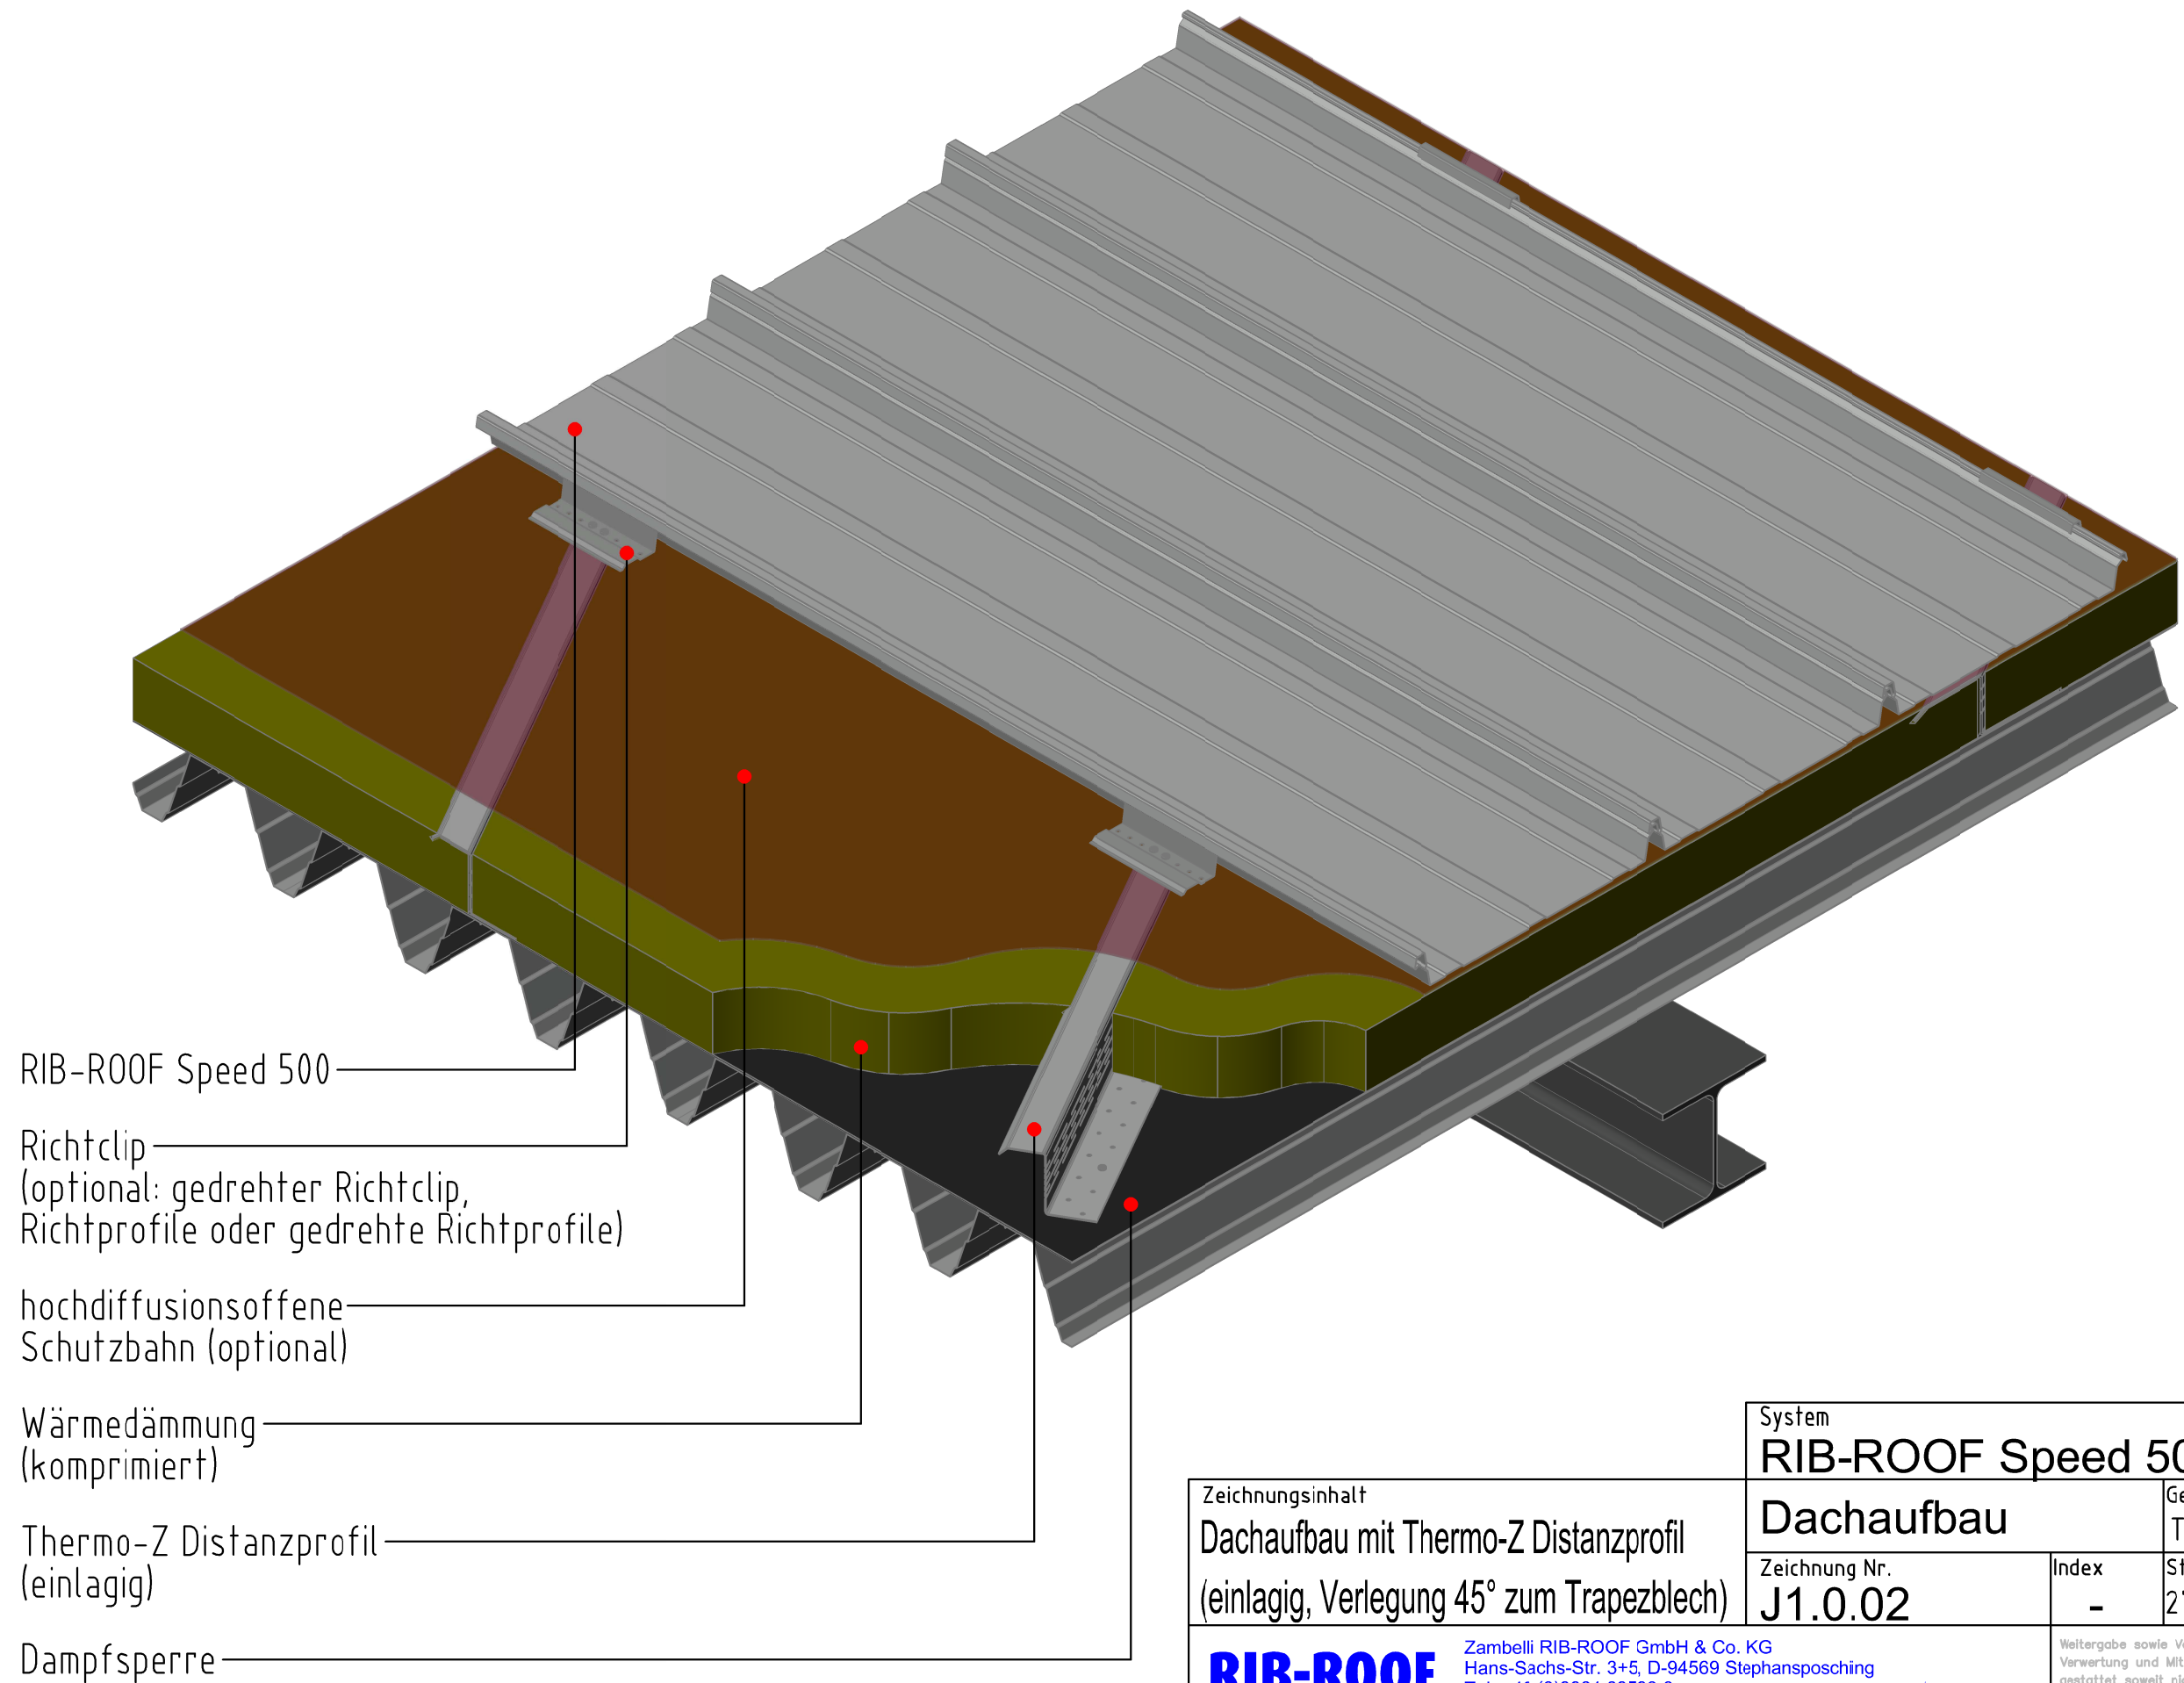

Zeichnungsinhalt
Dachaufbau mit Thermo-Z Distanzprofil
(einlagig, Verlegung 45° zum Trapezblech)

RIB-ROOF
metalldachsysteme

Zambelli RIB-ROOF GmbH & Co. KG
Hans-Sachs-Str. 3+5, D-94569 Stephansposching
Tel. +49 (0)9931 89590-0
Fax +49 (0)9931 89590-49
e-mail: rib-roof@zambelli.de

System RIB-ROOF Speed 500			
Dachaufbau		Gez. T.W.	Maßstab 1:10
Zeichnung Nr. J1.0.02	Index -	Stand 27.11.19	Format A3

Weitergabe sowie Vervielfältigung dieser Unterlage,
Verwertung und Mitteilung ihres Inhaltes ist nicht
gestattet soweit nicht schriftlich zugestanden.
Verstoß verpflichtet zu Schadenersatz.
Alle Rechte, auch für Patenterteilung
und GM-Erteilung vorbehalten.

zAmbelli