


p:\zd-zentrale dienste\drawings\tid\regeldetails\regeldetails de\j. thermo-z\rr speed 500\j10 dachaufbau\j10.04.dwg

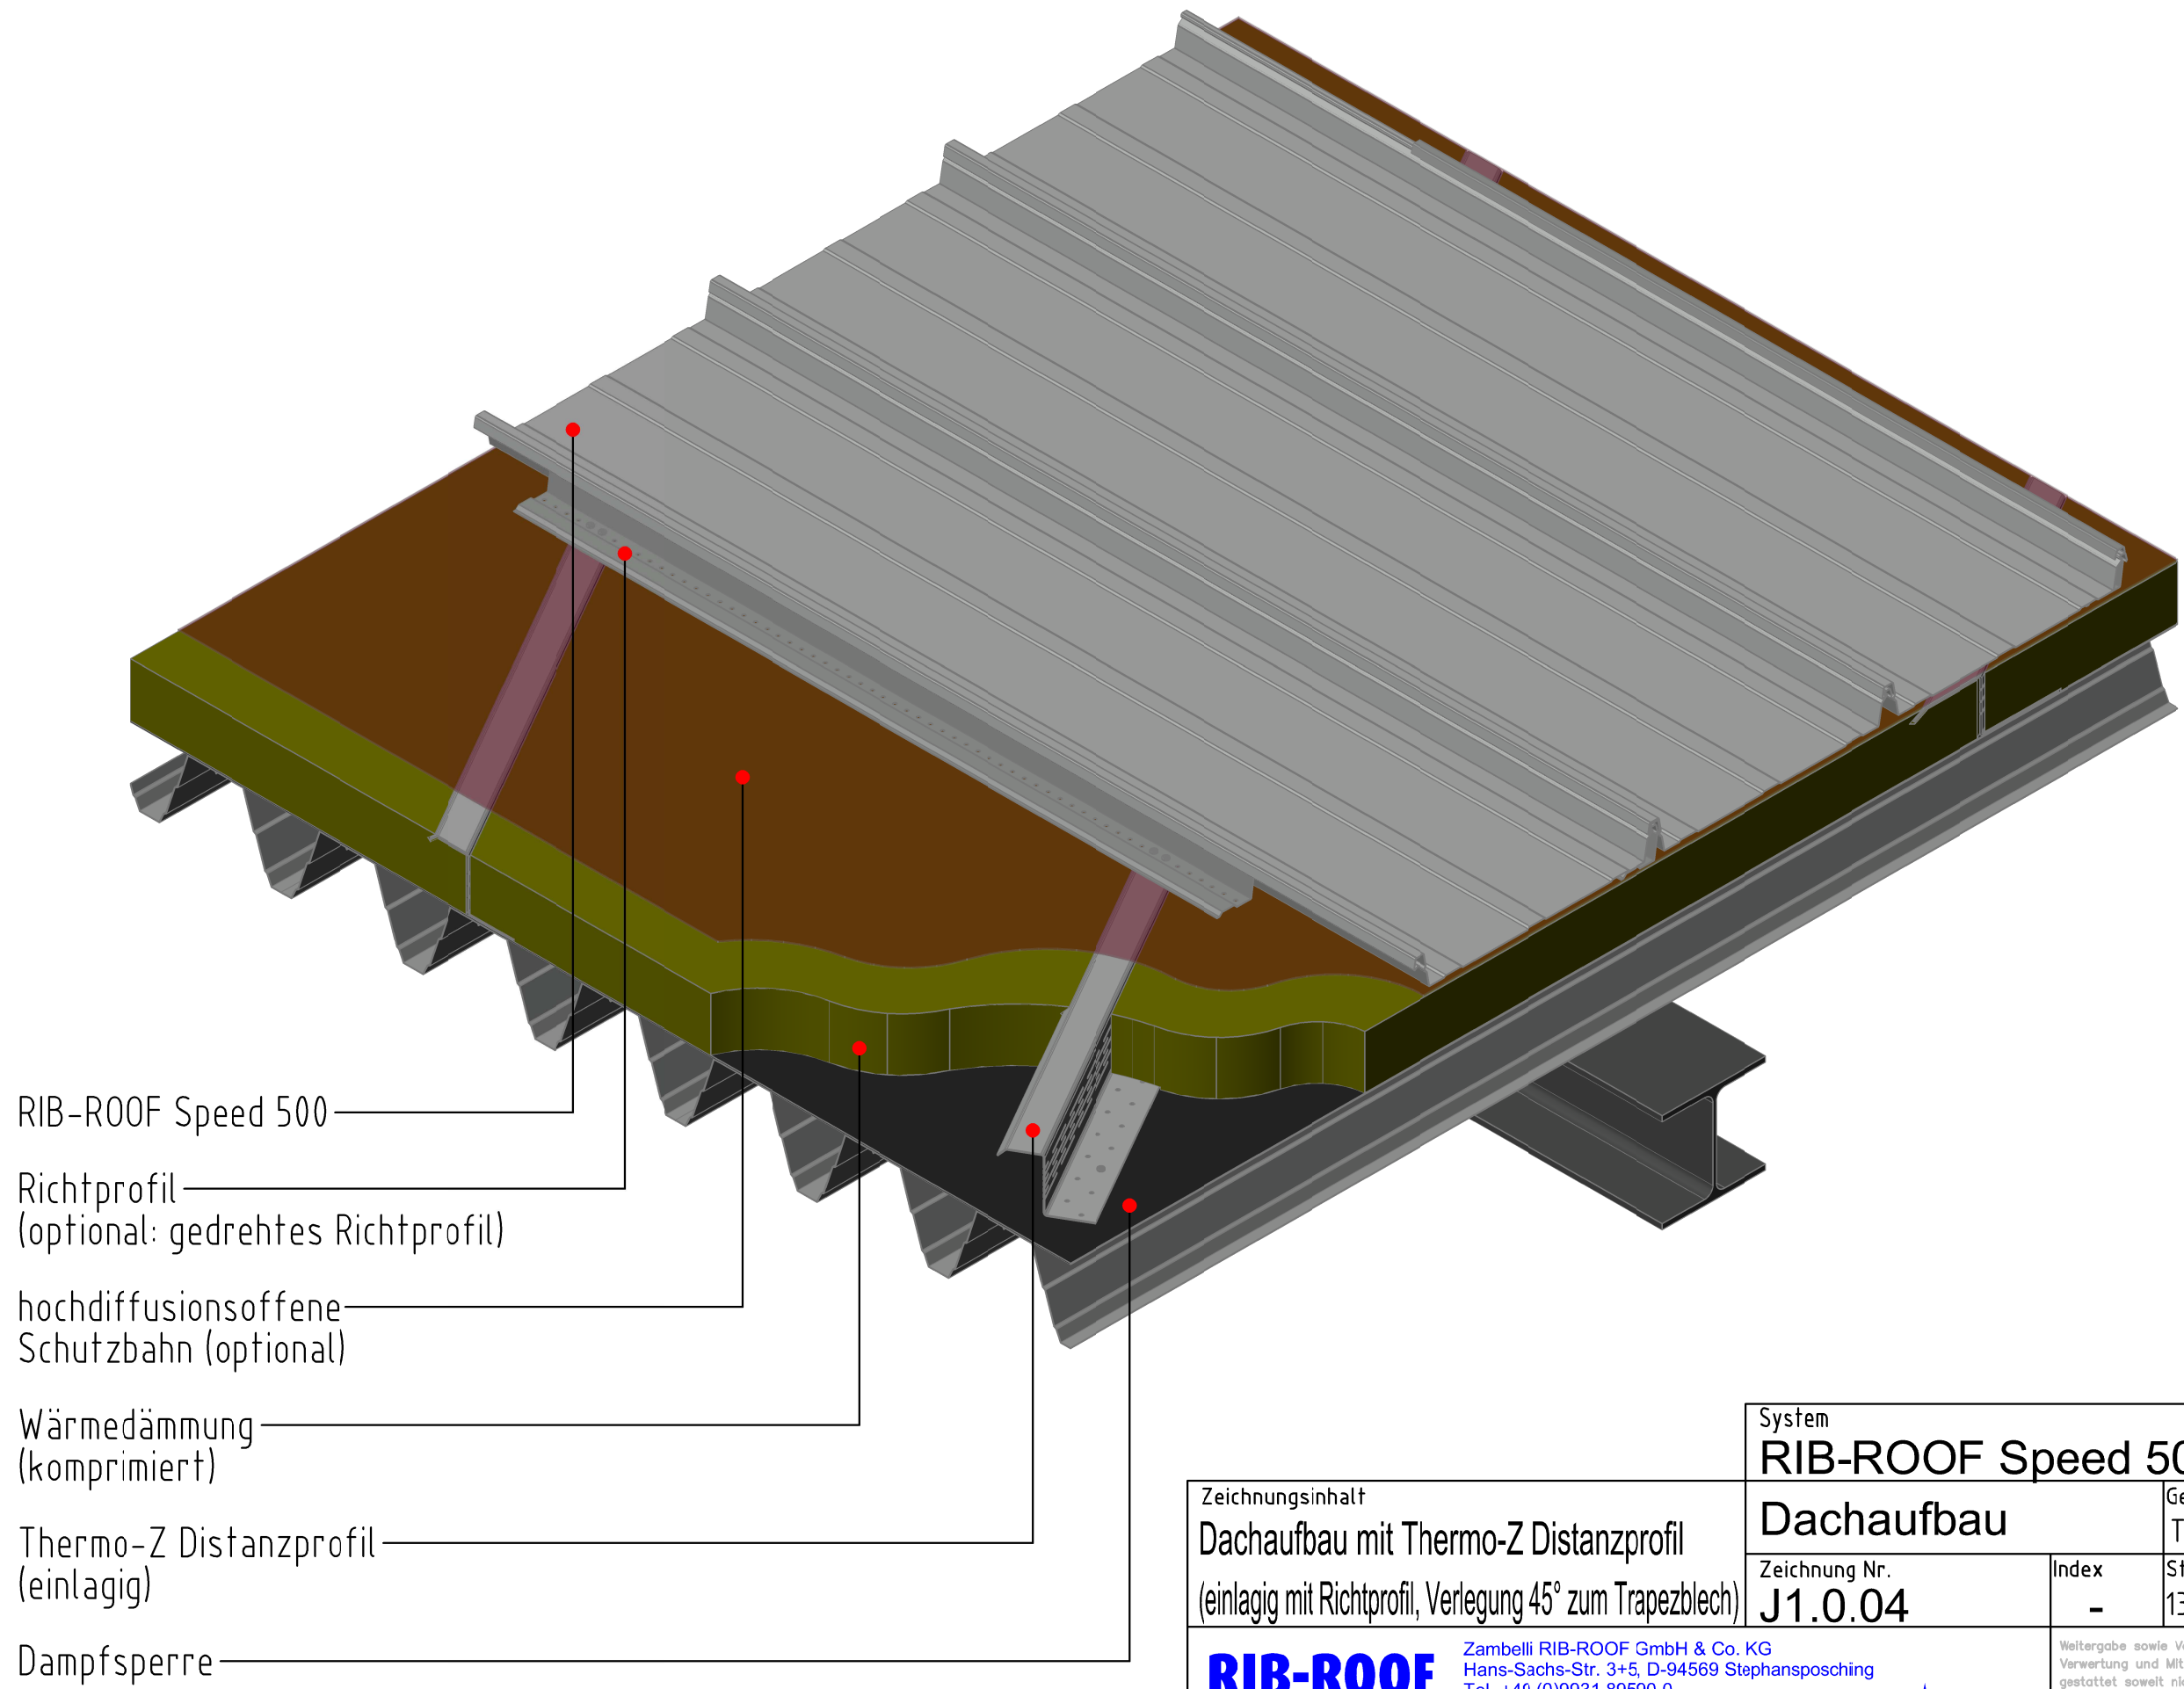

Zeichnungsinhalt
Dachaufbau mit Thermo-Z Distanzprofil
(einlagig mit Richtprofil, Verlegung 45° zum Trapezblech)

RIB-ROOF
metalldachsysteme

Zambelli RIB-ROOF GmbH & Co. KG
Hans-Sachs-Str. 3+5, D-94569 Stephansposching
Tel. +49 (0)9931 89590-0
Fax +49 (0)9931 89590-49
e-mail: rib-roof@zambelli.de

System RIB-ROOF Speed 500			
Dachaufbau		Gez. T.W.	Maßstab 1:10
Zeichnung Nr. J1.0.04	Index -	Stand 13.01.20	Format A3
Weitergabe sowie Vervielfältigung dieser Unterlage, Verwertung und Mitteilung ihres Inhaltes ist nicht gestattet soweit nicht schriftlich zugestanden. Verstoß verpflichtet zu Schadenersatz. Alle Rechte, auch für Patenterteilung und GM-Erteilung vorbehalten.			

zambelli