


p:\zd-zentrale dienste\drawings\tid\regeldetails\regeldetails de\j. thermo-z\rr speed 500\j10 dachaufbau\j10.03.dwg

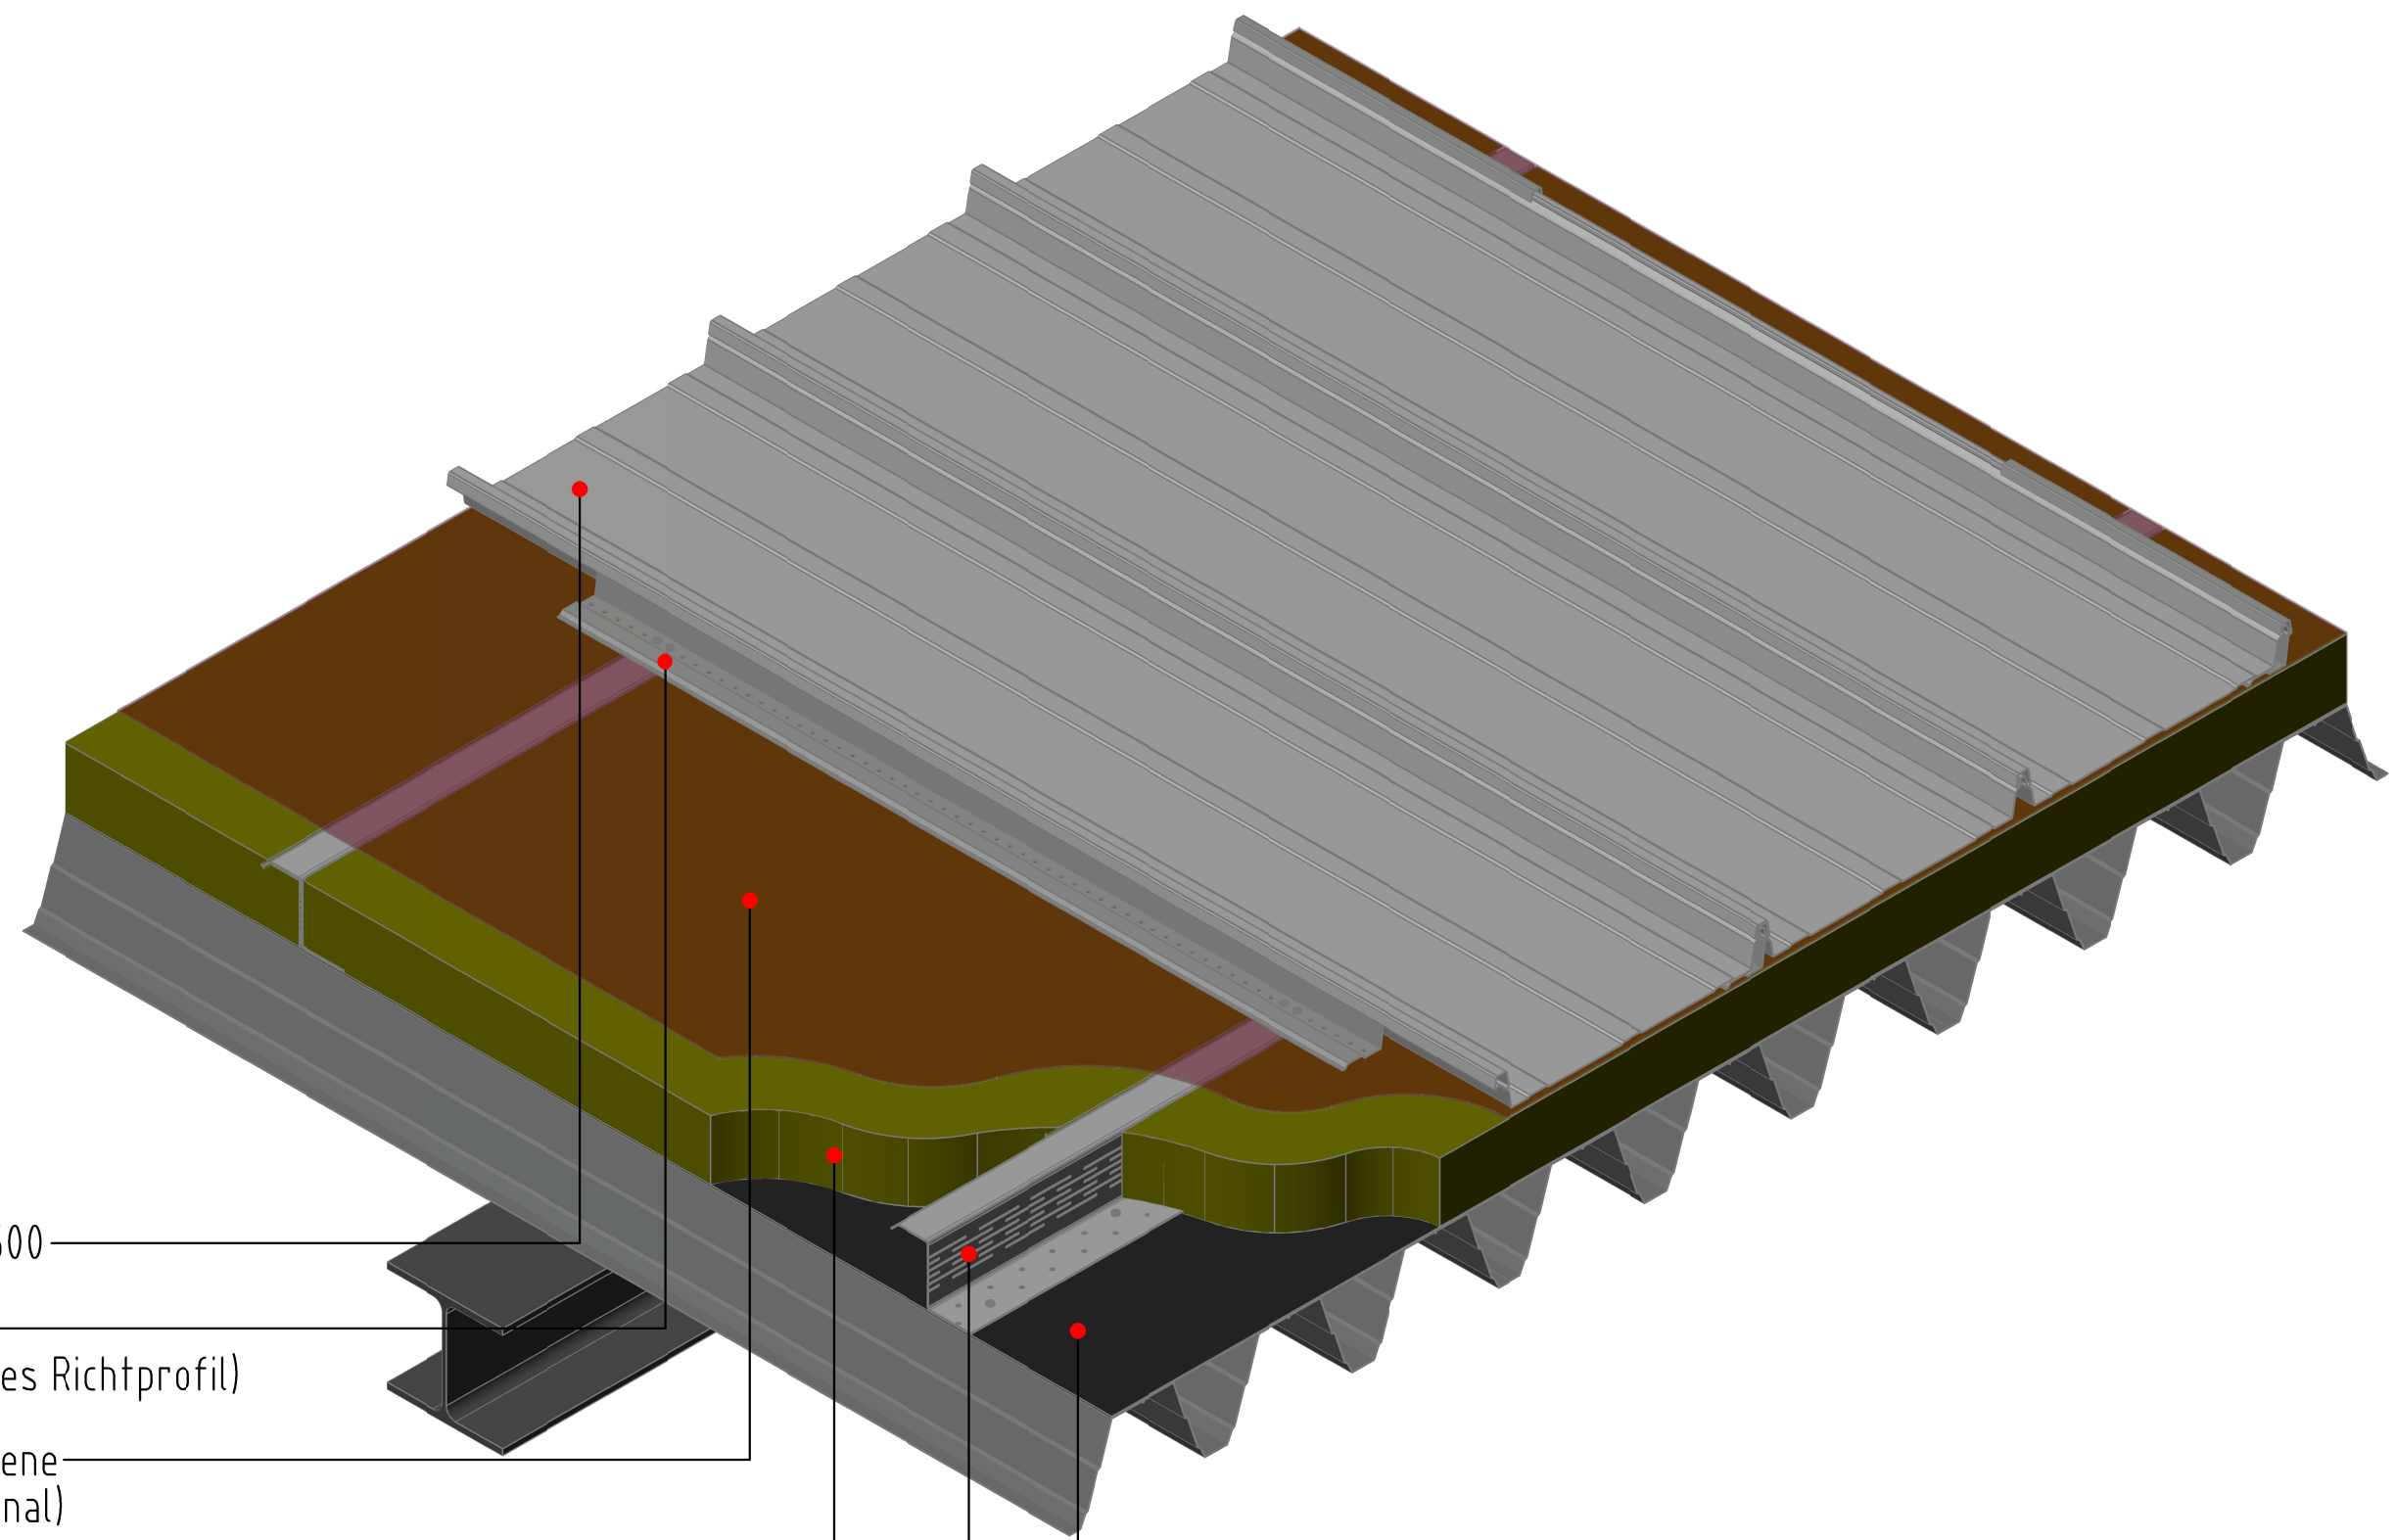

- RIB-ROOF Speed 500
- Richtprofil
(optional: gedrehtes Richtprofil)
- hochdiffusionsoffene
Schutzbahn (optional)
- Wärmedämmung
(komprimiert)
- Thermo-Z Distanzprofil
(einlagig)
- Dampfsperre

Zeichnungsinhalt
Dachaufbau mit Thermo-Z Distanzprofil
(einlagig mit Richtprofil, Verlegung 90° zum Trapezblech)

System RIB-ROOF Speed 500			
Dachaufbau		Gez. T.W.	Maßstab 1:10
Zeichnung Nr. J1.0.03	Index -	Stand 13.01.20	Format A3

RIB-ROOF
metalldachsysteme

Zambelli RIB-ROOF GmbH & Co. KG
Hans-Sachs-Str. 3+5, D-94569 Stephansposching
Tel. +49 (0)9931 89590-0
Fax +49 (0)9931 89590-49
e-mail: rib-roof@zambelli.de



Weitergabe sowie Vervielfältigung dieser Unterlage, Verwertung und Mitteilung ihres Inhaltes ist nicht gestattet soweit nicht schriftlich zugestanden. Verstoß verpflichtet zu Schadenersatz. Alle Rechte, auch für Patenterteilung und GM-Erteilung vorbehalten.