


**Achtung:**


DIN 18516 "Außenwandbekleidung hinterlüftet" beachten

Zeichnungsinhalt		System	
<b>Regeldetail oberer Fassaden- abschluss an Attika</b>		<b>Siding-Paneel</b>	
		<b>Fassade vertikal</b>	Gez. T.W.
Zeichnung Nr.		Index	Maßstab
<b>ZSP-V-1.1.1</b>		-	1:5
		Stand	Format
		02.09.24	A4
<b>RIB-ROOF</b> metalldachsysteme		Weitergabe sowie Vervielfältigung dieser Unterlage, Verwertung und Mitteilung ihres Inhaltes ist nicht gestattet soweit nicht schriftlich zugestanden. Verstoß verpflichtet zu Schadenersatz. Alle Rechte, auch für Patenterteilung und GM-Erteilung vorbehalten.	
Zambelli RIB-ROOF GmbH & Co. KG Hans-Sachs-Str. 3+5, D-94569 Stephansposching Tel. +49 (0)9931 89590-0 Fax +49 (0)9931 89590-49 e-mail: rib-roof@zambelli.de			

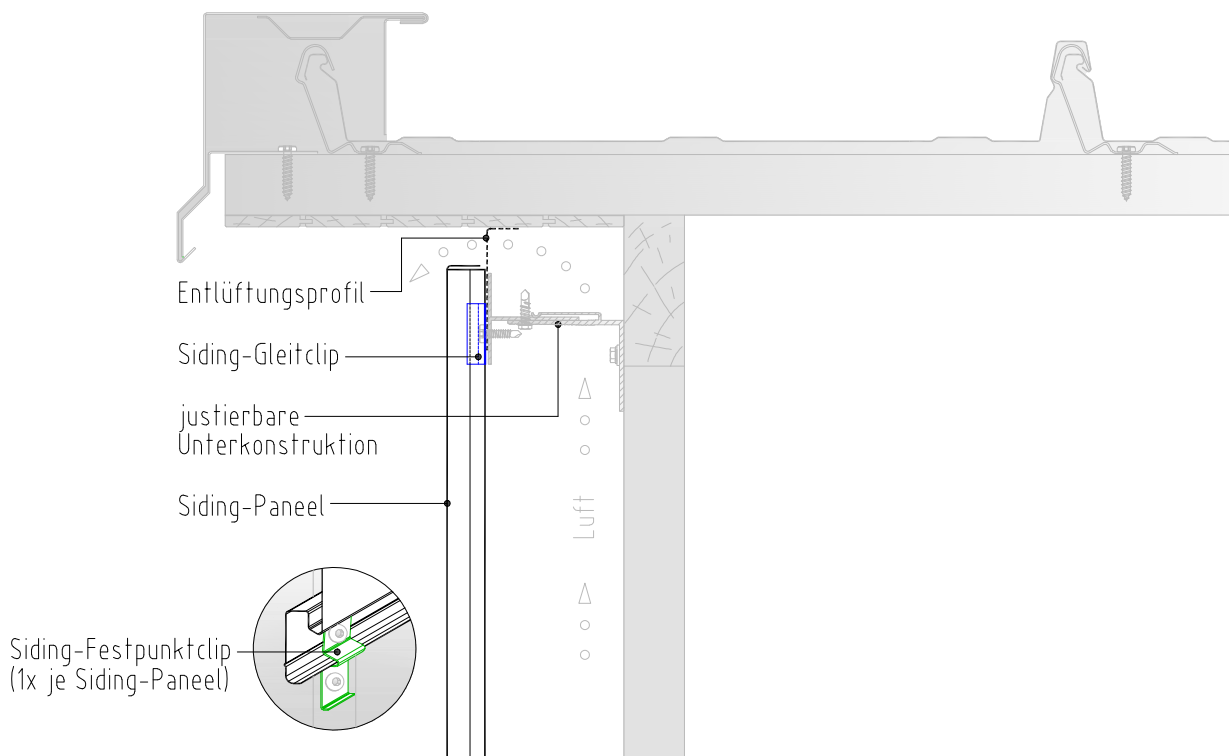

Achtung:  
DIN 18516 "Außenwandbekleidung hinterlüftet" beachten.

Zeichnungsinhalt		System	
Regeldetail oberer Fassadenabschluss an Giebel		Siding-Paneel	
		Fassade vertikal	Gez. T.W.
Zeichnung Nr. ZSP-V-1.1.2		Index -	Maßstab 1:5
		Stand 02.09.24	Format A4
<b>RIB-ROOF</b> metalldachsysteme		Weitergabe sowie Vervielfältigung dieser Unterlage, Verwertung und Mitteilung ihres Inhaltes ist nicht gestattet soweit nicht schriftlich zugestanden. Verstoß verpflichtet zu Schadenersatz. Alle Rechte, auch für Patenterteilung und GM-Erteilung vorbehalten.	
Zambelli RIB-ROOF GmbH & Co. KG Hans-Sachs-Str. 3+5, D-94569 Stephansposching Tel. +49 (0)9931 89590-0 Fax +49 (0)9931 89590-49 e-mail: rib-roof@zambelli.de			

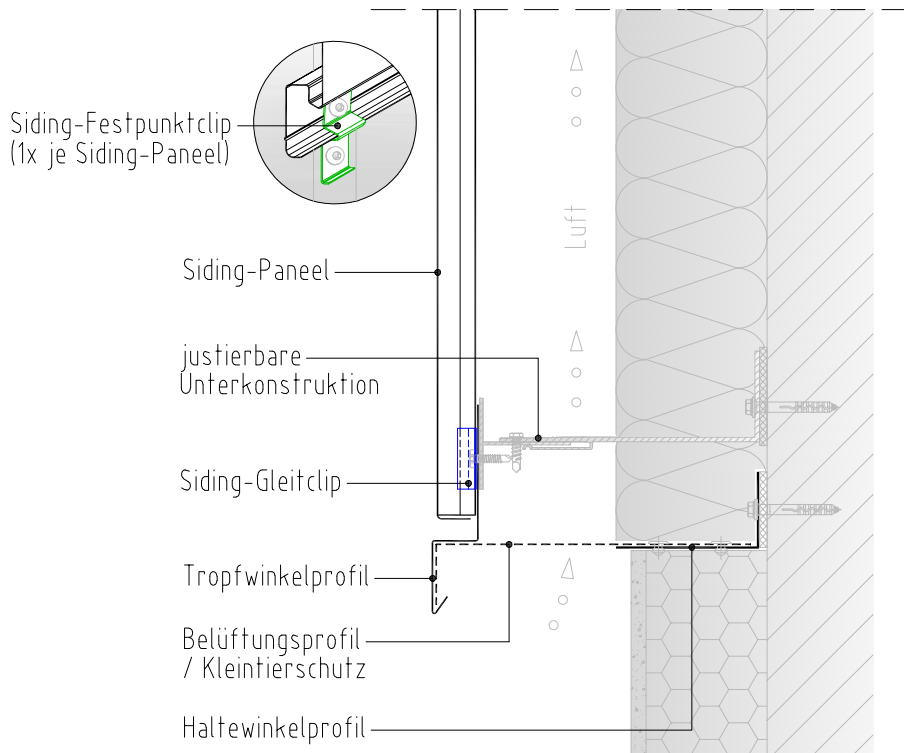

### Achtung:

DIN 18516 "Außenwandbekleidung hinterlüftet" beachten

Zeichnungsinhalt

**Regeldetail**

**unterer Fassadenabschluss**

System

**Siding-Paneel**

**Fassade vertikal**

Zeichnung Nr.

**ZSP-V-1.2**

Index

-

Gez.

T.W.

Stand

02.09.24

Maßstab

1:5

Format


A4

**RIB-ROOF**  
metalldachsysteme

Zambelli RIB-ROOF GmbH & Co. KG  
Hans-Sachs-Str. 3+5, D-94569 Stephansposching  
Tel. +49 (0)9931 89590-0  
Fax +49 (0)9931 89590-49  
e-mail: rib-roof@zambelli.de

**zambelli**


Weitergabe sowie Vervielfältigung dieser Unterlage, Verwertung und Mitteilung ihres Inhaltes ist nicht gestattet soweit nicht schriftlich zugestanden. Verstoß verpflichtet zu Schadenersatz. Alle Rechte, auch für Patenterteilung und GM-Erteilung vorbehalten.

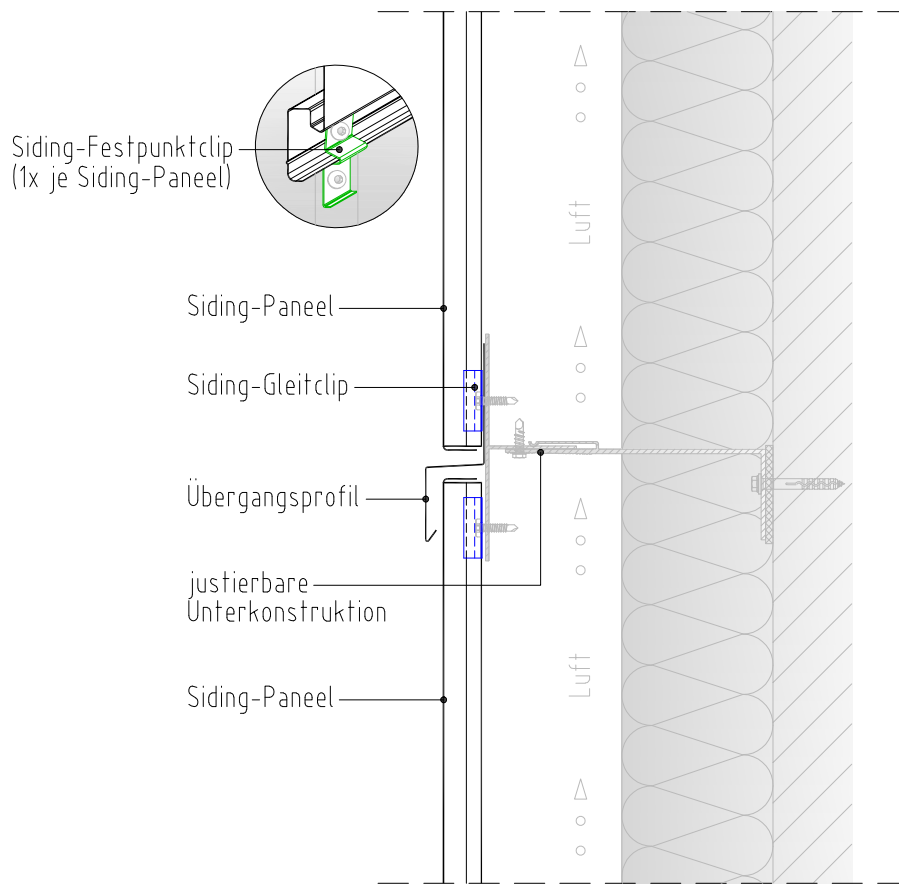

**Achtung:**

DIN 18516 "Außenwandbekleidung hinterlüftet" beachten

Zeichnungsinhalt		System	
<b>Sonderlösung Stoßausbildung mit Übergangsprofil</b>		<b>Siding-Paneel</b>	
		<b>Fassade vertikal</b>	Gez. T.W.
Zeichnung Nr. <b>ZSP-V-1.3</b>		Index <b>-</b>	Maßstab 1:5
		Stand 02.09.24	Format A4
<b>RIB-ROOF</b> metalldachsysteme		Weitergabe sowie Vervielfältigung dieser Unterlage, Verwertung und Mitteilung ihres Inhaltes ist nicht gestattet soweit nicht schriftlich zugestanden. Verstoß verpflichtet zu Schadenersatz. Alle Rechte, auch für Patenterteilung und GM-Erteilung vorbehalten.	
Zambelli RIB-ROOF GmbH & Co. KG Hans-Sachs-Str. 3+5, D-94569 Stephansposching Tel. +49 (0)9931 89590-0 Fax +49 (0)9931 89590-49 e-mail: rib-roof@zambelli.de			

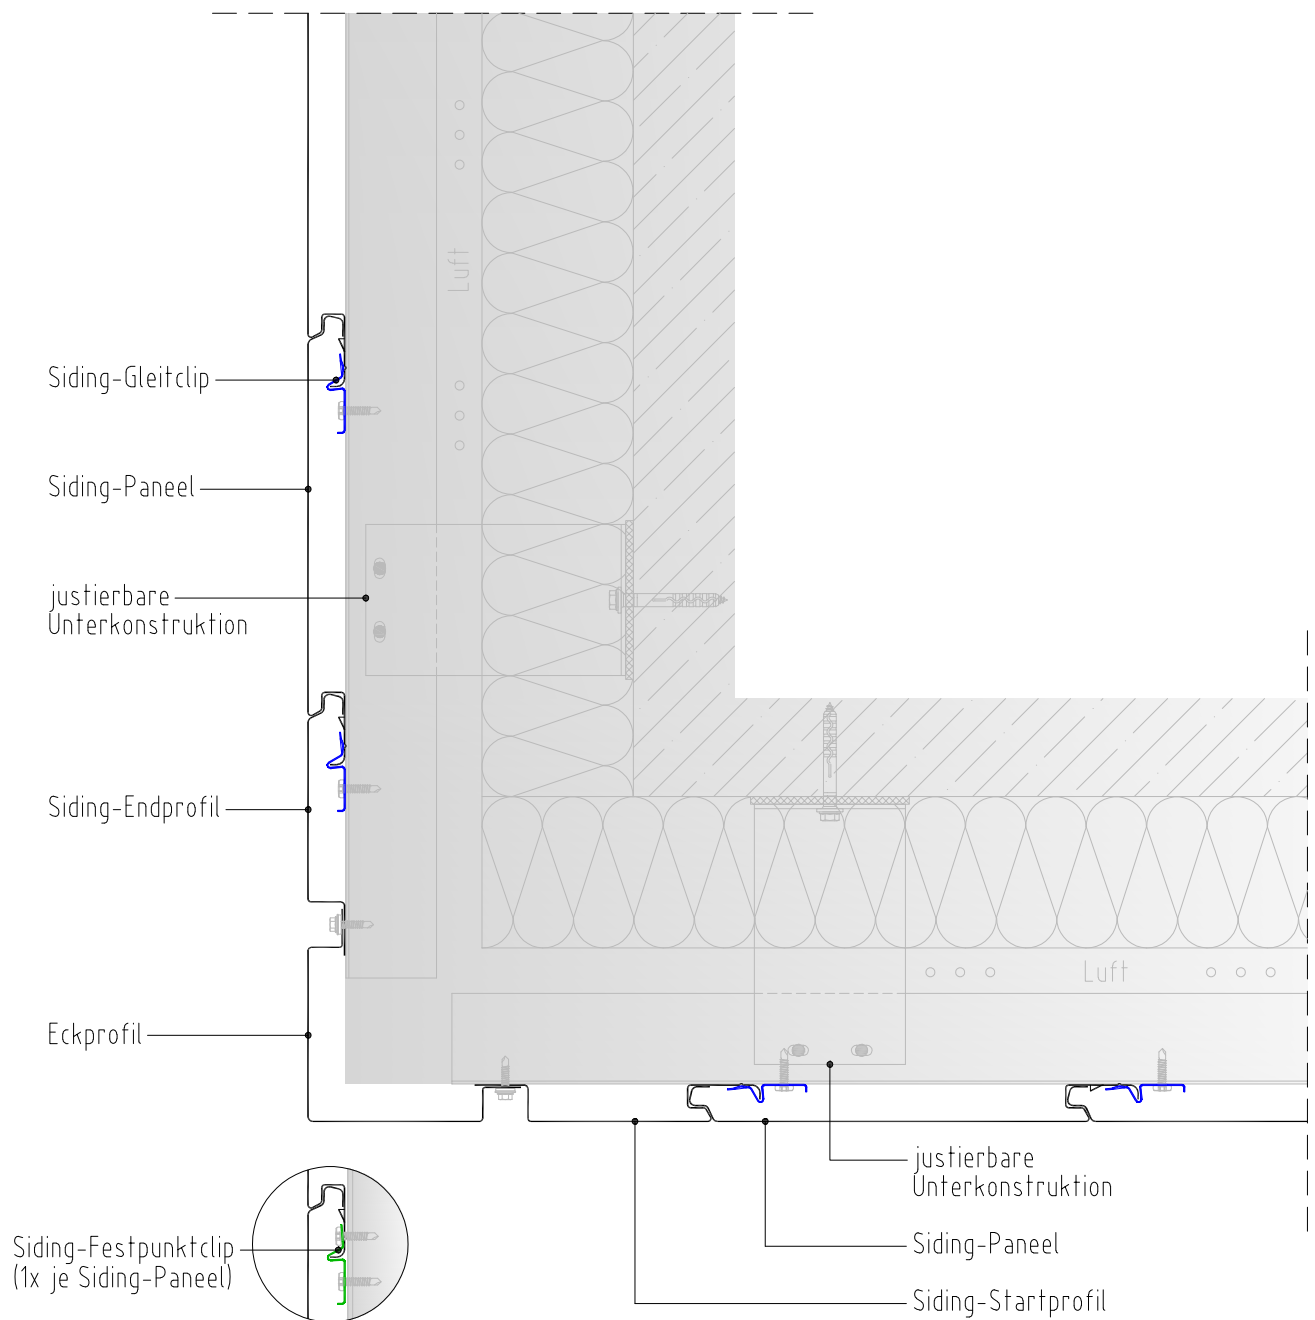


### Achtung:

DIN 18516 "Außenwandbekleidung hinterlüftet" beachten.

Zeichnungsinhalt		System	
<b>Regeldetail Aussenecke mit Eckprofil</b>		<b>Siding-Paneel</b>	
		<b>Fassade vertikal</b>	Gez. T.W.
Zeichnung Nr.		Index	Maßstab
<b>ZSP-V-1.4.1</b>		-	1:5
Stand		Format	
02.09.24		A4	
<b>RIB-ROOF</b> <b>metalldachsysteme</b>		Weitergabe sowie Vervielfältigung dieser Unterlage, Verwertung und Mitteilung ihres Inhaltes ist nicht gestattet soweit nicht schriftlich zugestanden. Verstoß verpflichtet zu Schadenersatz. Alle Rechte, auch für Patenterteilung und GM-Erteilung vorbehalten.	
Zambelli RIB-ROOF GmbH & Co. KG Hans-Sachs-Str. 3+5, D-94569 Stephansposching Tel. +49 (0)9931 89590-0 Fax +49 (0)9931 89590-49 e-mail: rib-roof@zambelli.de			

p:\rr-rib-roof\03\_2 produkte sp\siding-paneel\zambelli\regeldetails de\b. vertikale verlegung\siding-clips 1.4\_aussenecke\zsp-v-1.4.2\_aussenecke mit ausseneck-siding.dwg

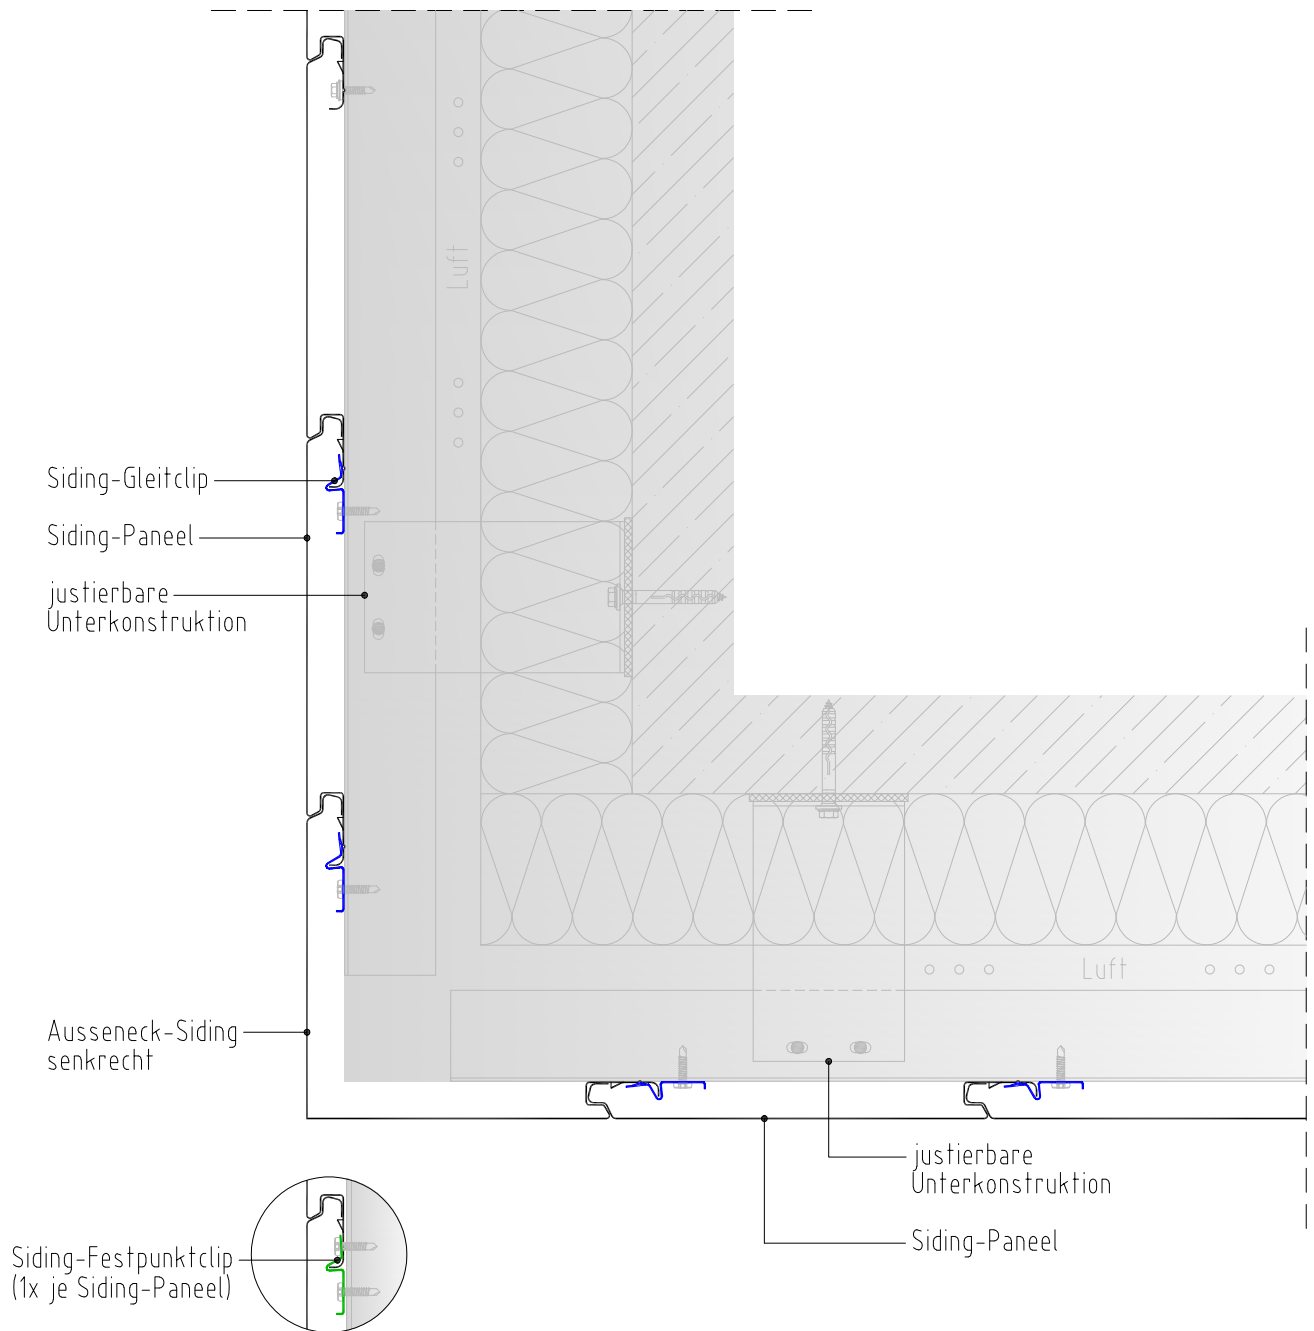


**Achtung:**  
DIN 18516 "Außenwandbekleidung hinterlüftet" beachten.

Zeichnungsinhalt		System	
Regeldetail Aussenecke mit Ausseneck-Siding		Siding-Paneel	
		Fassade vertikal	Gez. T.W.
Zeichnung Nr. ZSP-V-1.4.2		Index -	Maßstab 1:5
Stand 10.09.24		Format A4	
<b>RIB-ROOF</b> metalldachsysteme		Zambelli RIB-ROOF GmbH & Co. KG Hans-Sachs-Str. 3+5, D-94569 Stephansposching Tel. +49 (0)9931 89590-0 Fax +49 (0)9931 89590-49 e-mail: rib-roof@zambelli.de	
		Weitergabe sowie Vervielfältigung dieser Unterlage, Verwertung und Mitteilung ihres Inhaltes ist nicht gestattet soweit nicht schriftlich zugestanden. Verstoß verpflichtet zu Schadenersatz. Alle Rechte, auch für Patenterteilung und GM-Erteilung vorbehalten.	

**zambelli**

p:\rr-rib-roof\03\_2 produkte sp\siding-paneel\zambelli\regeldetails de\b. vertikale verlegung\1\_befestigung mit siding-clips\1.5\_innenecke\zsp\_v-1.5.1\_innenecke mit inneneckprofil.dwg

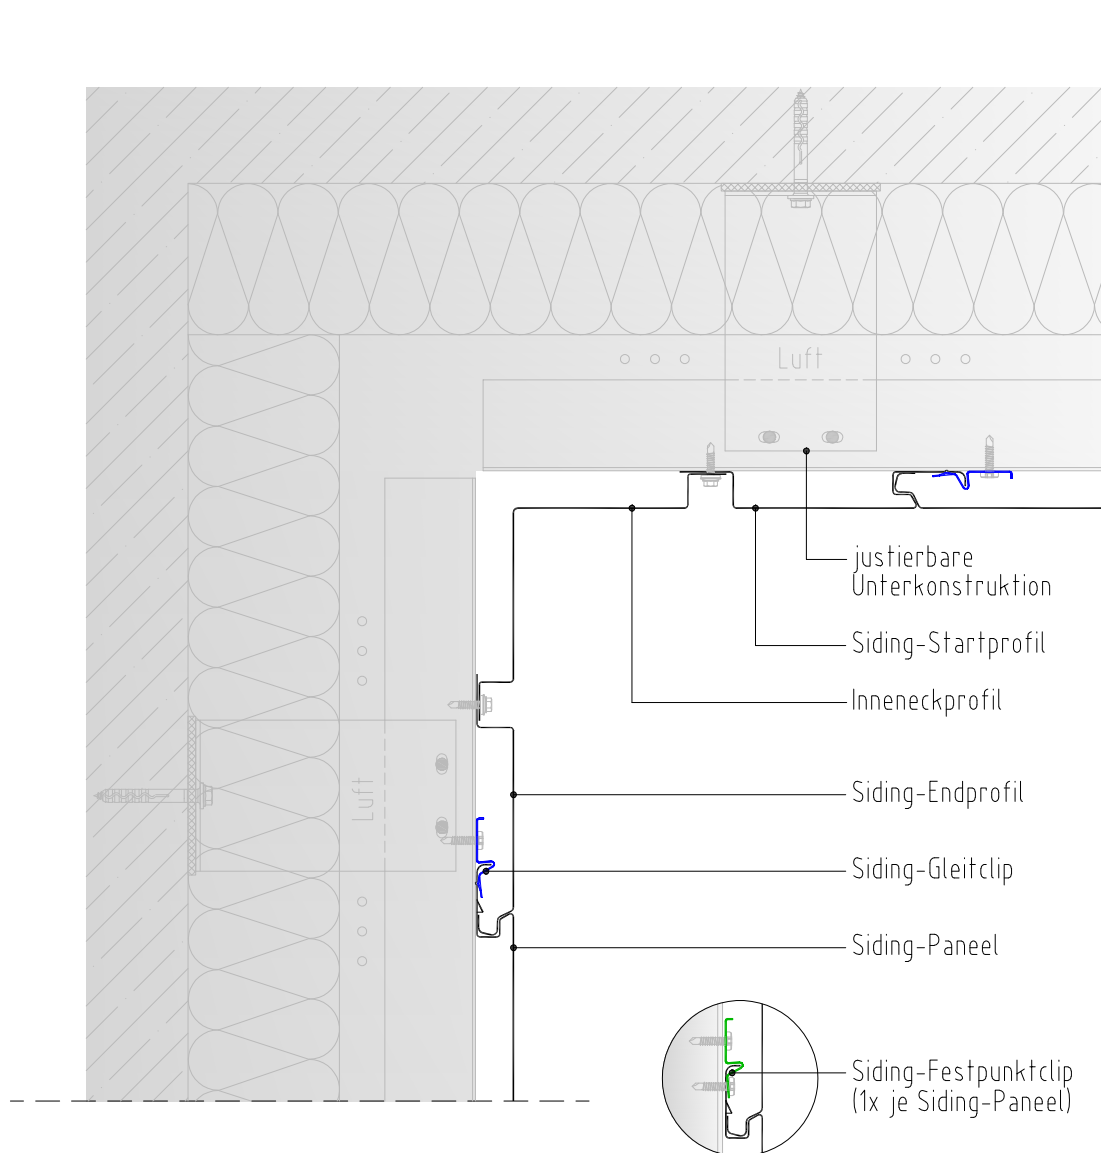


**Achtung:**  
DIN 18516 "Außenwandbekleidung hinterlüftet" beachten.

Zeichnungsinhalt		System	
Regeldetail Innenecke mit Inneneckprofil		Siding-Paneel	
		Fassade vertikal	Gez. T.W.
Zeichnung Nr.		Index	Maßstab
ZSP-V-1.5.1		-	1:5
Stand		10.09.24	Format
A4		Weitergabe sowie Vervielfältigung dieser Unterlage, Verwertung und Mitteilung ihres Inhaltes ist nicht gestattet soweit nicht schriftlich zugestanden. Verstoß verpflichtet zu Schadenersatz. Alle Rechte, auch für Patenterteilung und GM-Erteilung vorbehalten.	

**RIB-ROOF**  
metalldachsysteme

Zambelli RIB-ROOF GmbH & Co. KG  
Hans-Sachs-Str. 3+5, D-94569 Stephansposching  
Tel. +49 (0)9931 89590-0  
Fax +49 (0)9931 89590-49  
e-mail: rib-roof@zambelli.de

**zambelli**

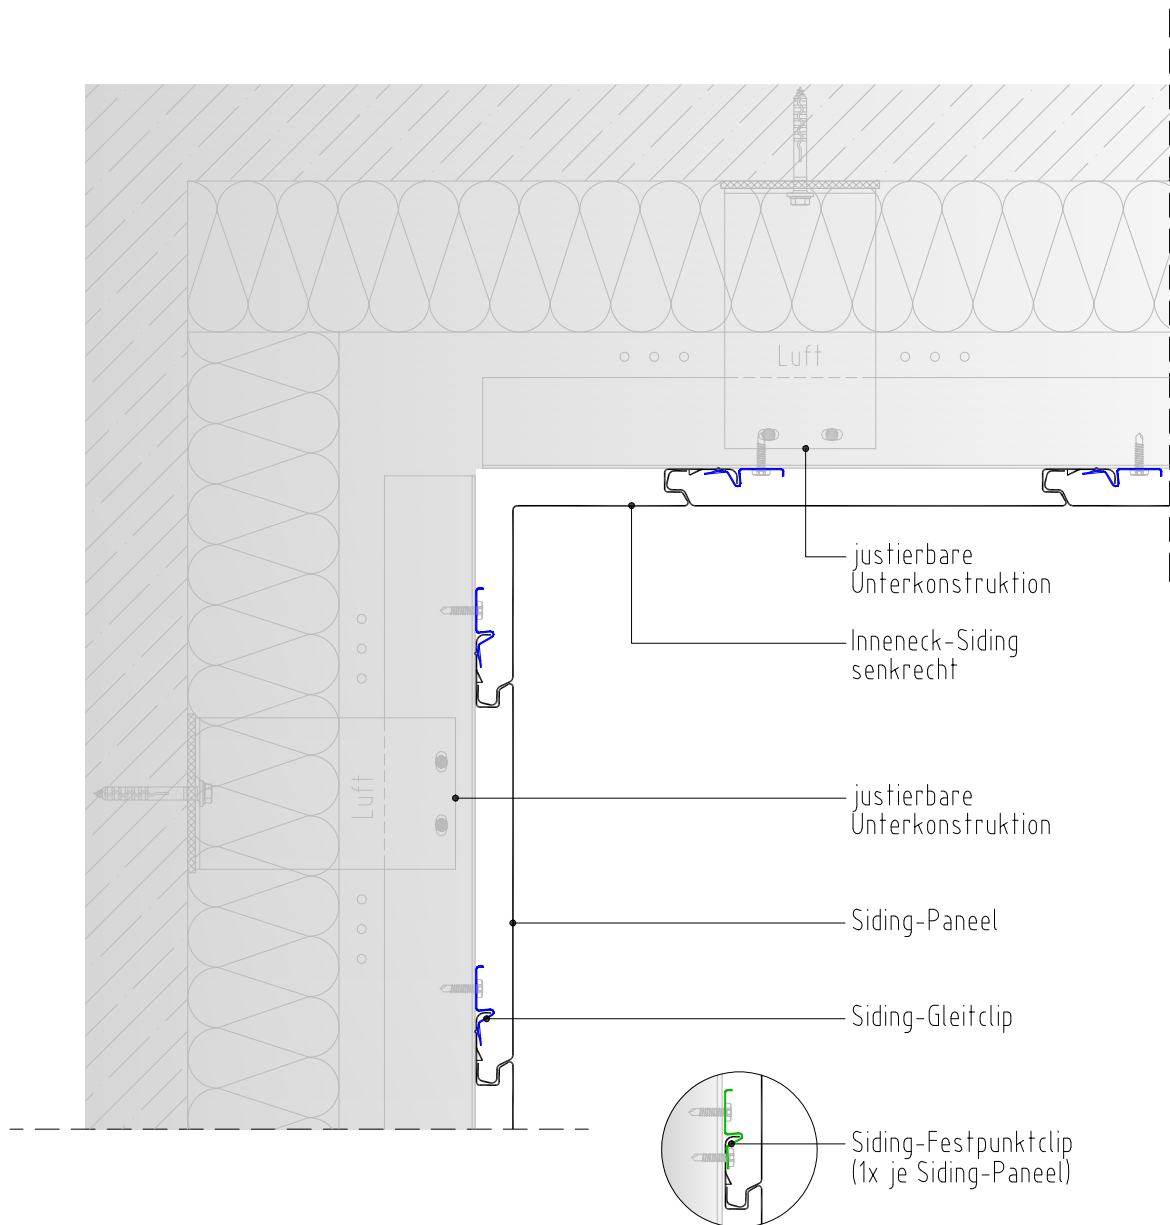


**Achtung:**  
DIN 18516 "Außenwandbekleidung hinterlüftet" beachten.


Zeichnungsinhalt	System <b>Siding-Paneel</b>			
	<b>Fassade vertikal</b>		Gez. T.W.	Maßstab 1:5
	Zeichnung Nr. <b>ZSP-V-1.5.2</b>	Index -	Stand 10.09.24	Format A4
<b>RIB-ROOF</b> metalldachsysteme		Zambelli RIB-ROOF GmbH & Co. KG Hans-Sachs-Str. 3+5, D-94569 Stephansposching Tel. +49 (0)9931 89590-0 Fax +49 (0)9931 89590-49 e-mail: rib-roof@zambelli.de		Weitergabe sowie Vervielfältigung dieser Unterlage, Verwertung und Mitteilung ihres Inhaltes ist nicht gestattet soweit nicht schriftlich zugestanden. Verstoß verpflichtet zu Schadenersatz. Alle Rechte, auch für Patenterteilung und GM-Erteilung vorbehalten.



**Achtung:**  
**DIN 18516 "Außenwandbekleidung hinterlüftet" beachten.**

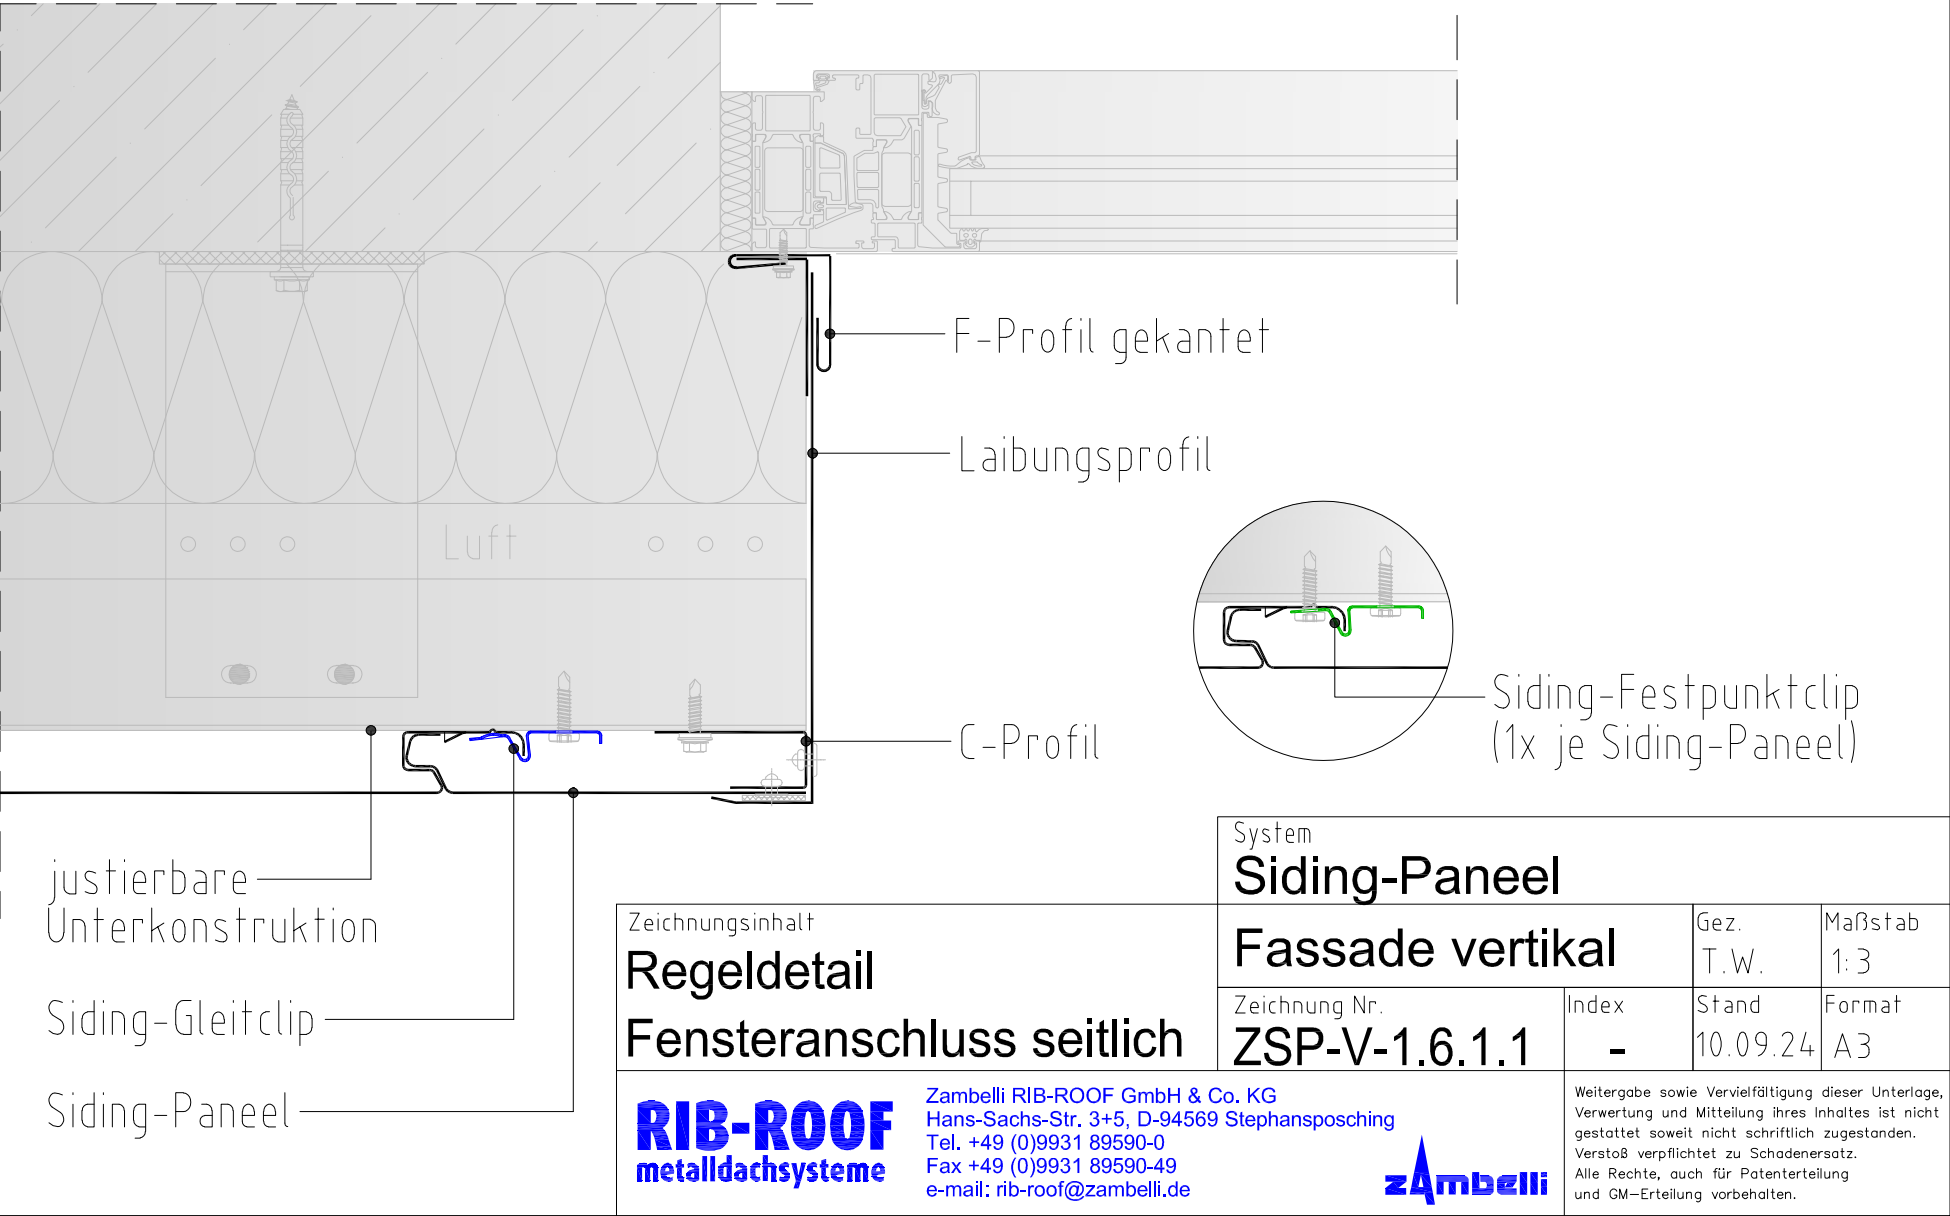

**Achtung:**  
**DIN 18516 "Außenwandbekleidung hinterlüftet" beachten.**

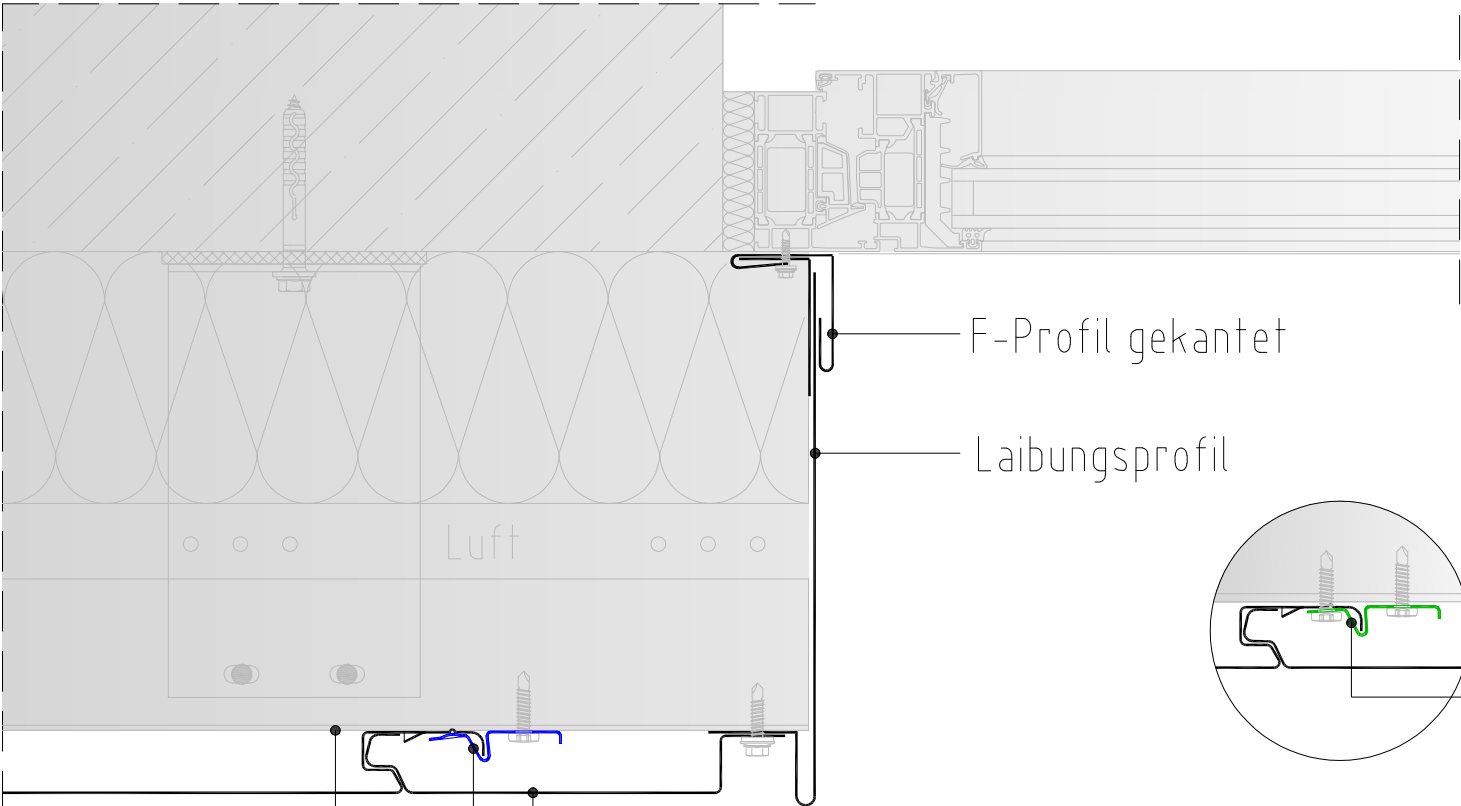

System			
Siding-Paneel			
Zeichnung Nr.	Index	Gez.	Maßstab
		T.W.	1:3
ZSP-V-1.6.1.2	-	Stand	Format
		10.09.24	A3

Zeichnungsinhalt  
**Regeldetail Fensteranschluss  
seitlich mit Schattenfuge**

**RIB-ROOF**  
metalldachsysteme

Zambelli RIB-ROOF GmbH & Co. KG  
Hans-Sachs-Str. 3+5, D-94569 Stephansposching  
Tel. +49 (0)9931 89590-0  
Fax +49 (0)9931 89590-49  
e-mail: rib-roof@zambelli.de

**zambelli**

Weitergabe sowie Vervielfältigung dieser Unterlage,  
Verwertung und Mitteilung ihres Inhaltes ist nicht  
gestattet soweit nicht schriftlich zugestanden.  
Verstoß verpflichtet zu Schadenersatz.  
Alle Rechte, auch für Patenterteilung  
und GM-Erteilung vorbehalten.

Siding-Paneel

justierbare  
Unterkonstruktion

Siding-Gleitclip


Tropfwinkelprofil

Winkelprofil  
zum Hinterlegen

Sturzprofil,  
mit Lüftungsöffnungen

F-Profil gekantet

Siding-Festpunktclip  
(1x je Siding-Paneel)

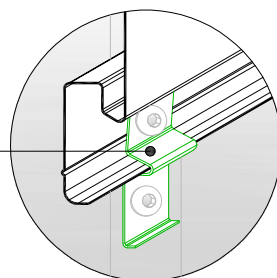

Luft

**Achtung:**

**DIN 18516 "Außenwandbekleidung hinterlüftet" beachten.**

Zeichnungsinhalt

**Regeldetail**

**Fensteranschluss oben**

System

**Siding-Paneel**

**Fassade vertikal**

Zeichnung Nr.

**ZSP-V-1.6.2**

Index

-

Gez.

T.W.

Stand

10.09.24

Maßstab

1:3

Format

A4

**RIB-ROOF**  
metalldachsysteme

Zambelli RIB-ROOF GmbH & Co. KG  
Hans-Sachs-Str. 3+5, D-94569 Stephansposching  
Tel. +49 (0)9931 89590-0  
Fax +49 (0)9931 89590-49  
e-mail: rib-roof@zambelli.de


**zambelli**

Weitergabe sowie Vervielfältigung dieser Unterlage, Verwertung und Mitteilung ihres Inhaltes ist nicht gestattet soweit nicht schriftlich zugestanden. Verstoß verpflichtet zu Schadenersatz. Alle Rechte, auch für Patenterteilung und GM-Erteilung vorbehalten.

Laibungsprofil  
F-Profil gekantet  
Aufkantung  
Fensterbank  
Haltewinkel  
Entlüftungsprofil  
Siding-Gleitclip  
justierbare Unterkonstruktion  
Siding-Paneel

Luft

Siding-Festpunktclip  
(1x je Siding-Paneel)

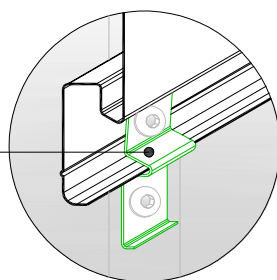

**Achtung:**  
DIN 18516 "Außenwandbekleidung hinterlüftet" beachten.

Zeichnungsinhalt		System	
<b>Regeldetail</b>		<b>Siding-Paneel</b>	
<b>Fensteranschluss unten</b>		<b>Fassade vertikal</b>	Gez. T.W. Maßstab 1:3
Zeichnung Nr. <b>ZSP-V-1.6.3</b>		Index <b>-</b>	Stand 10.09.24 Format A4
<b>RIB-ROOF</b> metalldachsysteme Zambelli RIB-ROOF GmbH & Co. KG Hans-Sachs-Str. 3+5, D-94569 Stephansposching Tel. +49 (0)9931 89590-0 Fax +49 (0)9931 89590-49 e-mail: rib-roof@zambelli.de		Weitergabe sowie Vervielfältigung dieser Unterlage, Verwertung und Mitteilung ihres Inhaltes ist nicht gestattet soweit nicht schriftlich zugestanden. Verstoß verpflichtet zu Schadenersatz. Alle Rechte, auch für Patenterteilung und GM-Erteilung vorbehalten.	