



p:\rr-rib-roof\03_2 produkte sp\siding-paneel\zambelli\regeldetails de\b. vertikale verlegung__bearbeitung\2.1_oberer fassadenanschluss\2.1.1_attika\zsp-v-2.1.1_oberer fassadenanschluss an attika.dwg

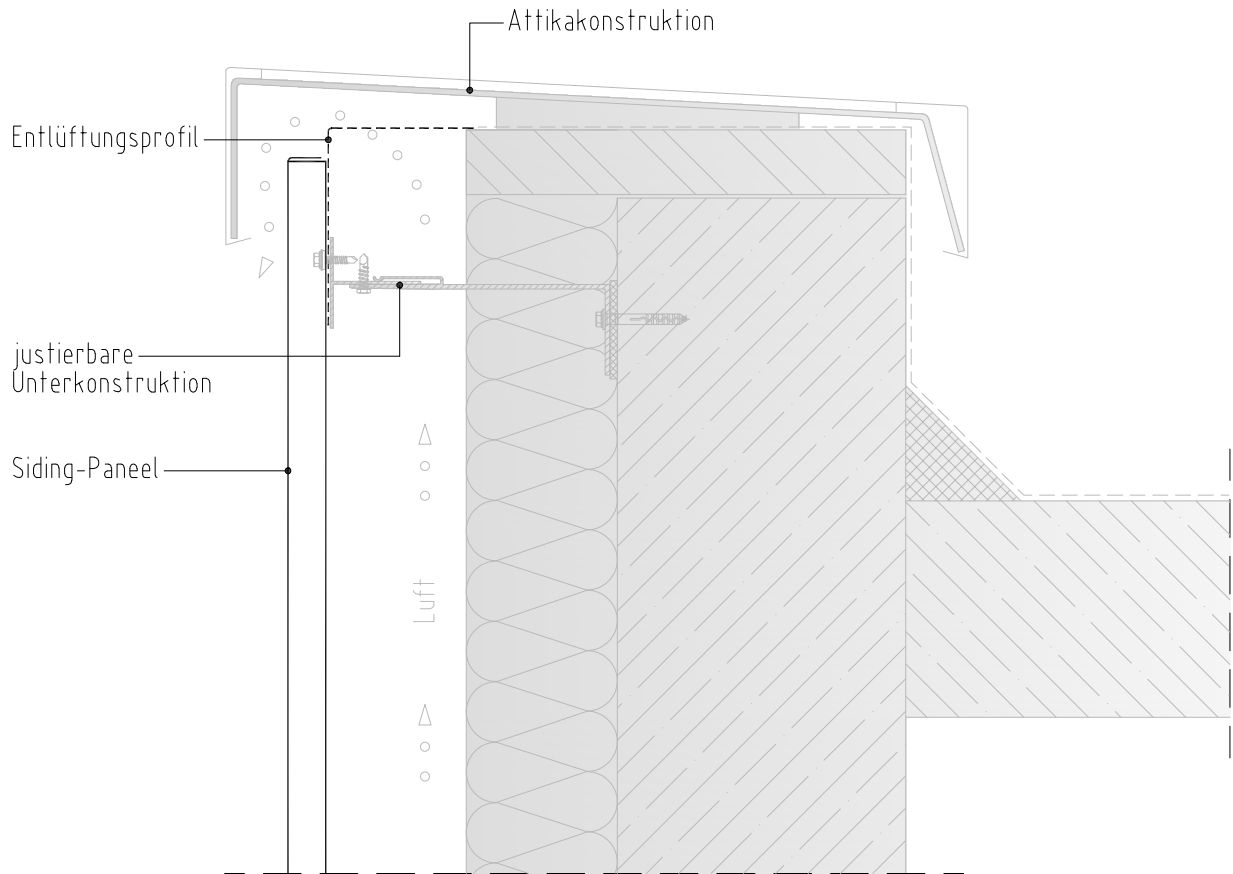

Achtung:

DIN 18516 "Außenwandbekleidung hinterlüftet" beachten


Zeichnungsinhalt		System	
Regeldetail oberer Fassadenabschluss an Attika		Siding-Paneel	
		Fassade vertikal	Gez. T.W.
Zeichnung Nr.		Index	Maßstab
ZSP-V-2.1.1		A	1:5
Stand		Format	
02.09.24		A4	
RIB-ROOF metalldachsysteme		Zambelli RIB-ROOF GmbH & Co. KG Hans-Sachs-Str. 3+5, D-94569 Stephansposching Tel. +49 (0)9931 89590-0 Fax +49 (0)9931 89590-49 e-mail: rib-roof@zambelli.de	
zAmbelli		Weitergabe sowie Vervielfältigung dieser Unterlage, Verwertung und Mitteilung ihres Inhaltes ist nicht gestattet soweit nicht schriftlich zugestanden. Verstoß verpflichtet zu Schadenersatz. Alle Rechte, auch für Patenterteilung und GM-Erteilung vorbehalten.	

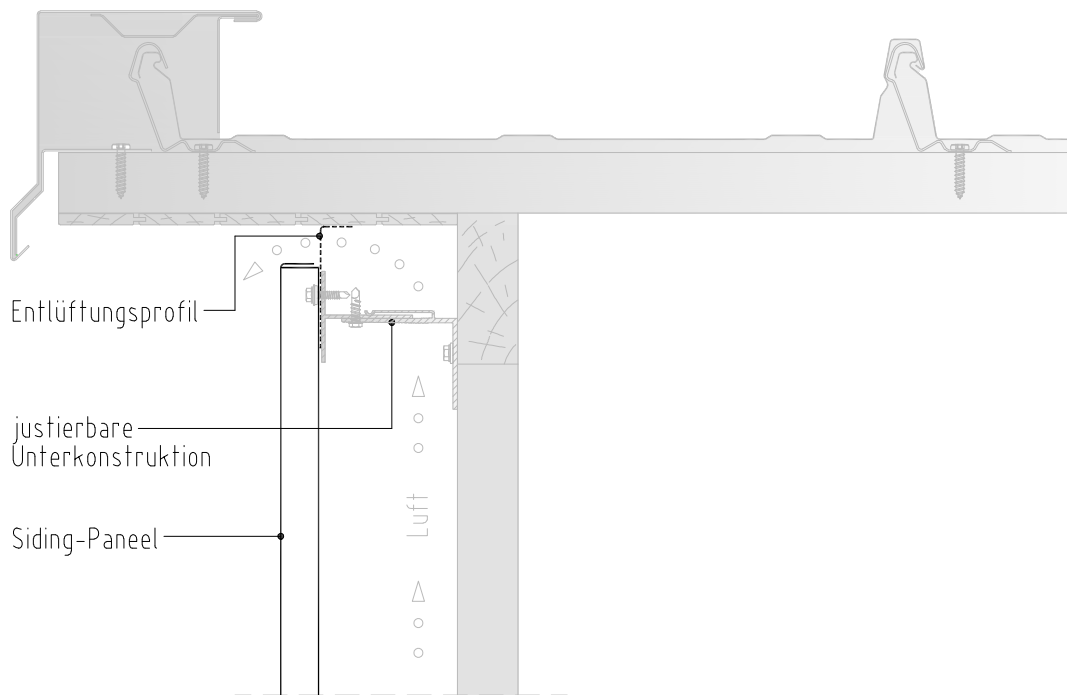

Achtung:
DIN 18516 "Außenwandbekleidung hinterlüftet" beachten.

Zeichnungsinhalt		System	
Regeldetail oberer Fassadenabschluss an Giebel		Siding-Paneel	
		Fassade vertikal	Gez. T.W.
Zeichnung Nr.		Index	Maßstab
ZSP-V-2.1.2		A	1:5
Stand		Format	
02.09.24		A4	
RIB-ROOF metalldachsysteme		Weitergabe sowie Vervielfältigung dieser Unterlage, Verwertung und Mitteilung ihres Inhaltes ist nicht gestattet soweit nicht schriftlich zugestanden. Verstoß verpflichtet zu Schadenersatz. Alle Rechte, auch für Patenterteilung und GM-Erteilung vorbehalten.	
Zambelli RIB-ROOF GmbH & Co. KG Hans-Sachs-Str. 3+5, D-94569 Stephansposching Tel. +49 (0)9931 89590-0 Fax +49 (0)9931 89590-49 e-mail: rib-roof@zambelli.de			


p:\rr-rib-roof\03_2 produkte sp\siding-paneel\zambelli\regeldetails de\b. vertikale verlegung\2.2_unterer Fassadenabschluss\zsp-v-2.2_unterer Fassadenabschluss.dwg

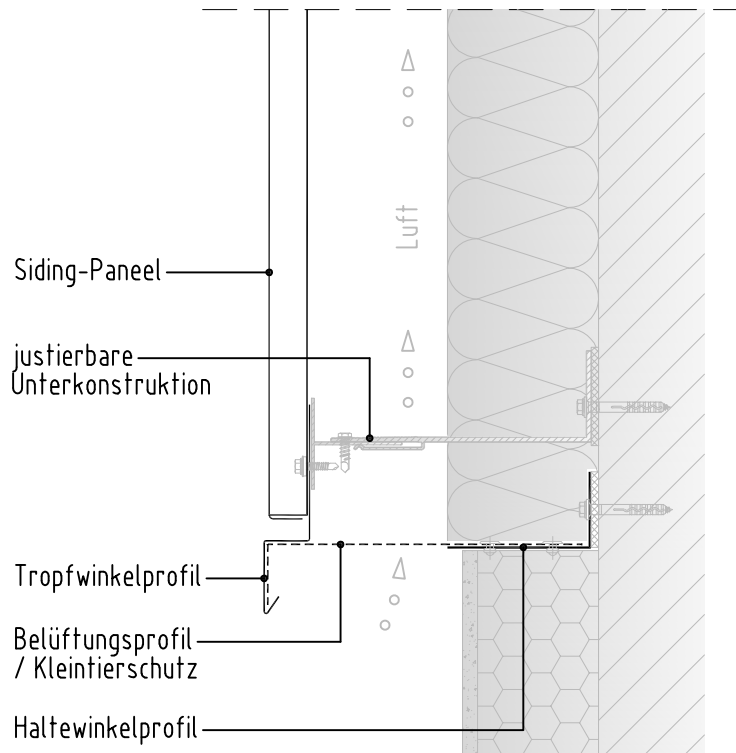


Achtung:

DIN 18516 "Außenwandbekleidung hinterlüftet" beachten


Zeichnungsinhalt		System	
Regeldetail unterer Fassadenabschluss		Siding-Paneel	
		Fassade vertikal	Gez. T.W.
		Zeichnung Nr. ZSP-V-2.2	Maßstab 1:5
		Index A	Stand 02.09.24
			Format A4
RIB-ROOF metalldachsysteme		Zambelli RIB-ROOF GmbH & Co. KG Hans-Sachs-Str. 3+5, D-94569 Stephansposching Tel. +49 (0)9931 89590-0 Fax +49 (0)9931 89590-49 e-mail: rib-roof@zambelli.de	
		zambelli	
		Weitergabe sowie Vervielfältigung dieser Unterlage, Verwertung und Mitteilung ihres Inhaltes ist nicht gestattet soweit nicht schriftlich zugestanden. Verstoß verpflichtet zu Schadenersatz. Alle Rechte, auch für Patenterteilung und GM-Erteilung vorbehalten.	

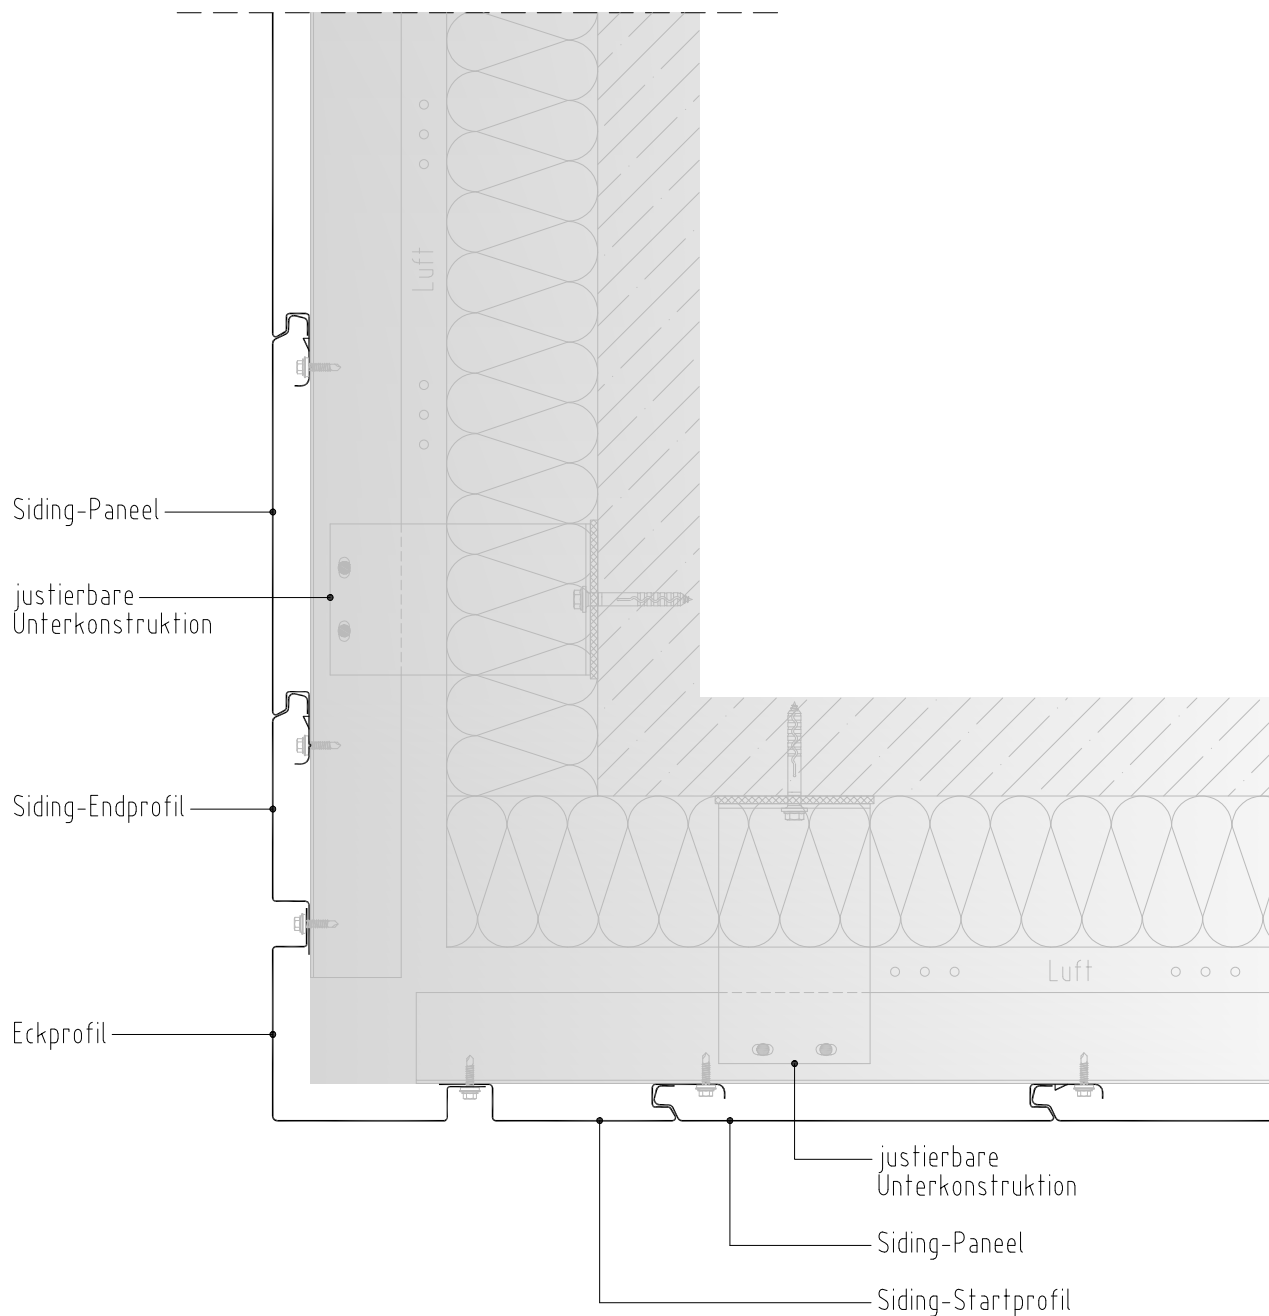

Achtung:
DIN 18516 "Außenwandbekleidung hinterlüftet" beachten.


Zeichnungsinhalt		System	
Regeldetail Aussenecke mit Eckprofil		Siding-Paneel	
		Fassade vertikal	Gez. T.W.
Zeichnung Nr.		Index	Maßstab
ZSP-V-2.4.1		A	1:5
Stand		Format	
02.09.24		A4	
RIB-ROOF metalldachsysteme		Weitergabe sowie Vervielfältigung dieser Unterlage, Verwertung und Mitteilung ihres Inhaltes ist nicht gestattet soweit nicht schriftlich zugestanden. Verstoß verpflichtet zu Schadenersatz. Alle Rechte, auch für Patenterteilung und GM-Erteilung vorbehalten.	
Zambelli RIB-ROOF GmbH & Co. KG Hans-Sachs-Str. 3+5, D-94569 Stephansposching Tel. +49 (0)9931 89590-0 Fax +49 (0)9931 89590-49 e-mail: rib-roof@zambelli.de			

p:\rr-rib-roof\03_2 produkte sp\siding-paneel\zambelli\regeldetails de\b. vertikale verlegung\2.4.2_aussenecke mit ausseneck-siding.dwg

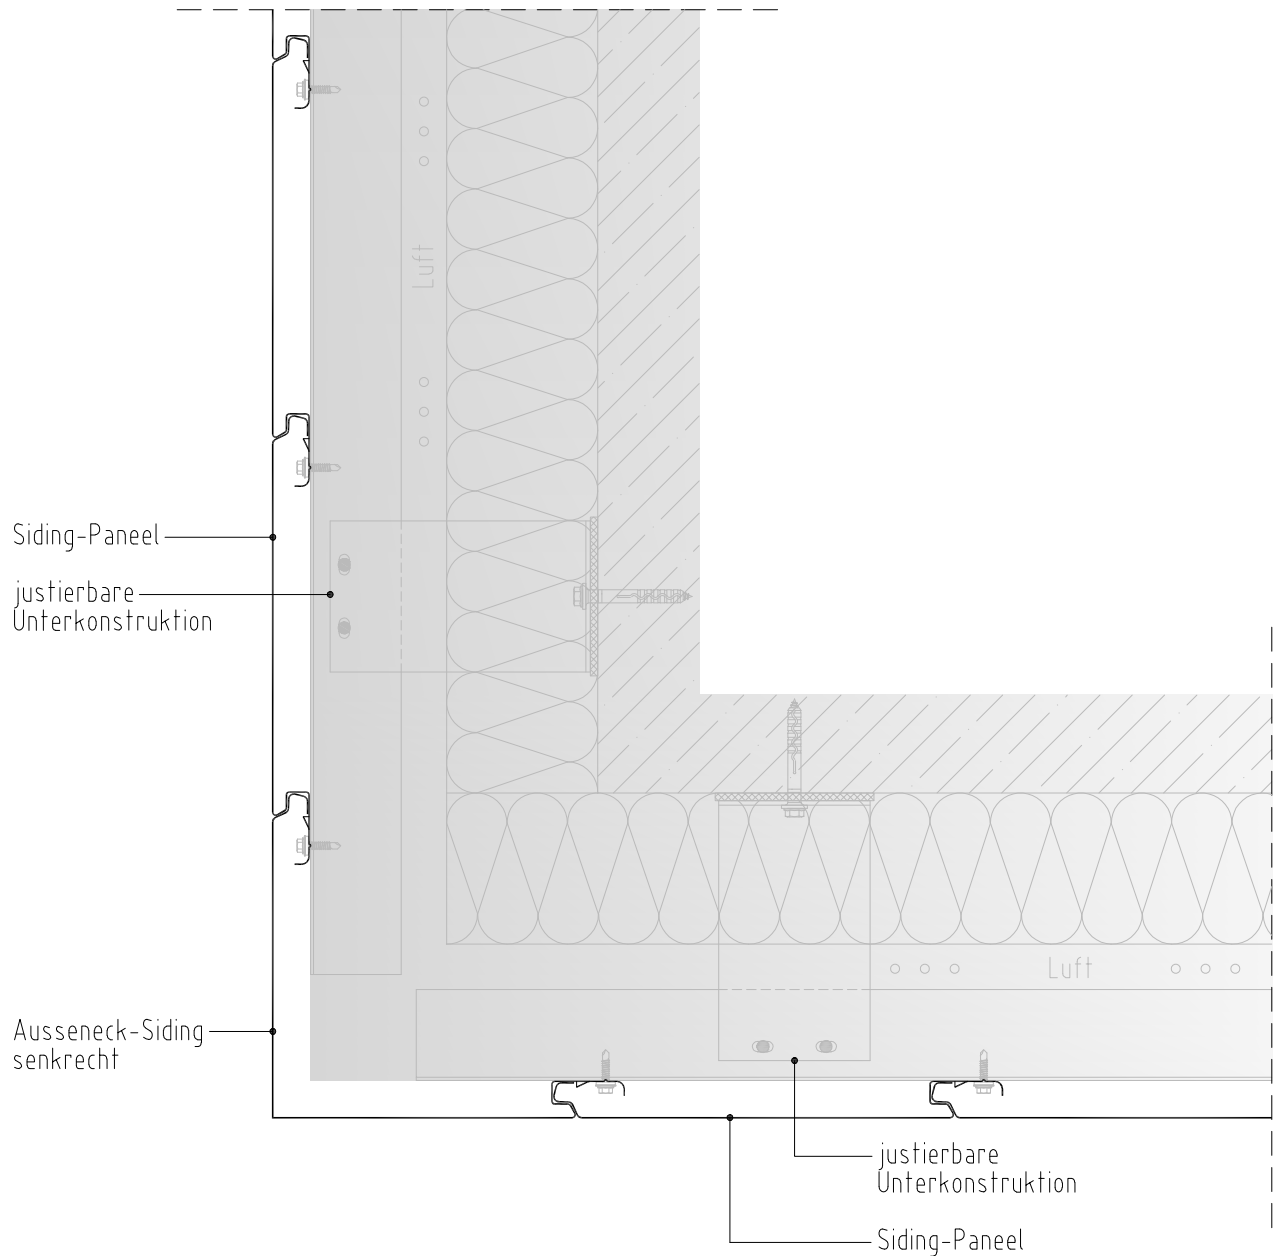


Achtung:
DIN 18516 "Außenwandbekleidung hinterlüftet" beachten.


Zeichnungsinhalt		System	
Regeldetail Aussenecke mit Ausseneck-Siding		Siding-Paneel	
		Fassade vertikal	Gez. T.W.
		Maßstab 1:5	
Zeichnung Nr. ZSP-V-2.4.2		Index A	Stand 02.09.24
Format A4			
RIB-ROOF metalldachsysteme		Zambelli RIB-ROOF GmbH & Co. KG Hans-Sachs-Str. 3+5, D-94569 Stephansposching Tel. +49 (0)9931 89590-0 Fax +49 (0)9931 89590-49 e-mail: rib-roof@zambelli.de	
		zambelli	
		Weitergabe sowie Vervielfältigung dieser Unterlage, Verwertung und Mitteilung ihres Inhaltes ist nicht gestattet soweit nicht schriftlich zugestanden. Verstoß verpflichtet zu Schadenersatz. Alle Rechte, auch für Patenterteilung und GM-Erteilung vorbehalten.	

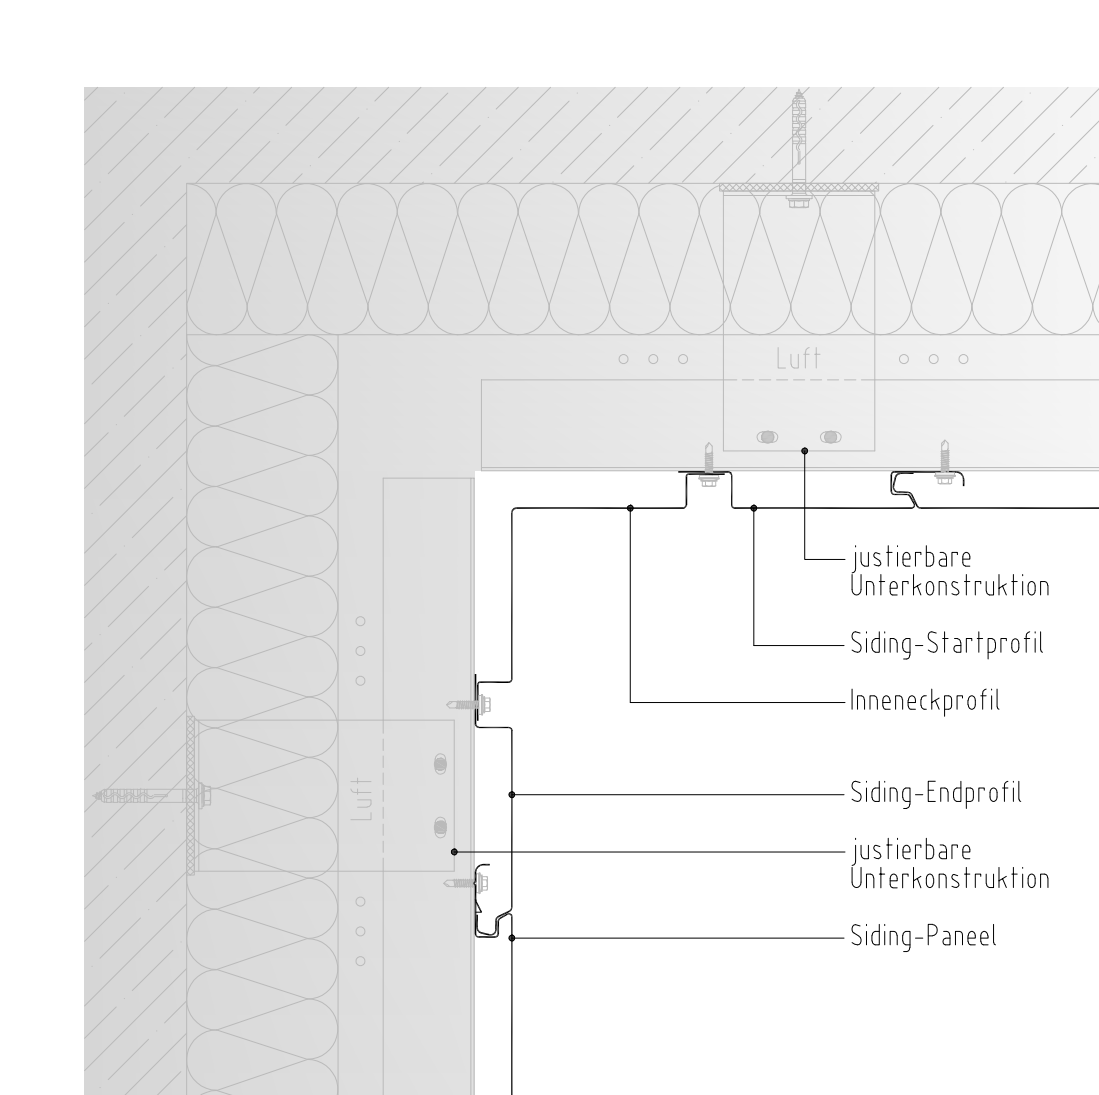

Achtung:
DIN 18516 "Außenwandbekleidung hinterlüftet" beachten.

Zeichnungsinhalt		System	
Regeldetail Innenecke mit Inneneckprofil		Siding-Paneel	
		Fassade vertikal	Gez. T.W.
Zeichnung Nr.		Index	Maßstab
ZSP-V-2.5.1		A	1:5
Stand		Format	
02.09.24		A4	
RIB-ROOF metalldachsysteme		Weitergabe sowie Vervielfältigung dieser Unterlage, Verwertung und Mitteilung ihres Inhaltes ist nicht gestattet soweit nicht schriftlich zugestanden. Verstoß verpflichtet zu Schadenersatz. Alle Rechte, auch für Patenterteilung und GM-Erteilung vorbehalten.	
Zambelli RIB-ROOF GmbH & Co. KG Hans-Sachs-Str. 3+5, D-94569 Stephansposching Tel. +49 (0)9931 89590-0 Fax +49 (0)9931 89590-49 e-mail: rib-roof@zambelli.de			


p:\rr-rib-roof\03_2 produkte sp\siding-paneel\zambelli\regeldetails de\b. vertikale verlegung\2.5_innenecke\zsp_v-05.2_innenecke mit inneneck-siding.dwg

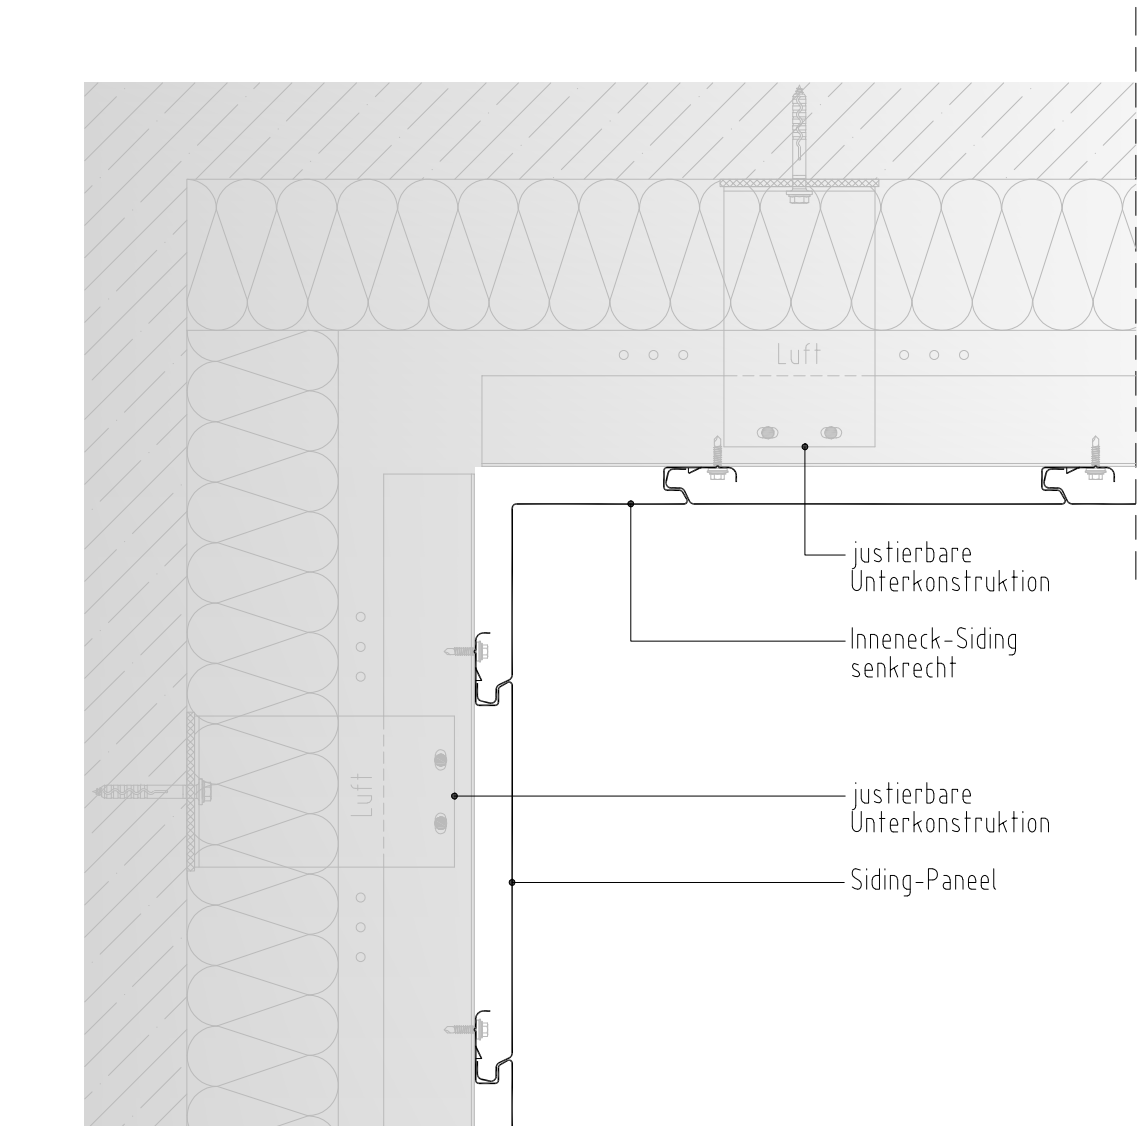

Achtung:
DIN 18516 "Außenwandbekleidung hinterlüftet" beachten.


Zeichnungsinhalt		System	
Regeldetail Innenecke mit Inneneck-Siding		Siding-Paneel	
		Fassade vertikal	Gez. T.W.
Zeichnung Nr.		Index	Maßstab
ZSP-V-2.5.2		A	1:5
Stand		Format	
02.09.24		A4	
RIB-ROOF metalldachsysteme		Zambelli RIB-ROOF GmbH & Co. KG Hans-Sachs-Str. 3+5, D-94569 Stephansposching Tel. +49 (0)9931 89590-0 Fax +49 (0)9931 89590-49 e-mail: rib-roof@zambelli.de	
zambelli		Weitergabe sowie Vervielfältigung dieser Unterlage, Verwertung und Mitteilung ihres Inhaltes ist nicht gestattet soweit nicht schriftlich zugestanden. Verstoß verpflichtet zu Schadenersatz. Alle Rechte, auch für Patenterteilung und GM-Erteilung vorbehalten.	

Achtung:
DIN 18516 "Außenwandbekleidung hinterlüftet" beachten.

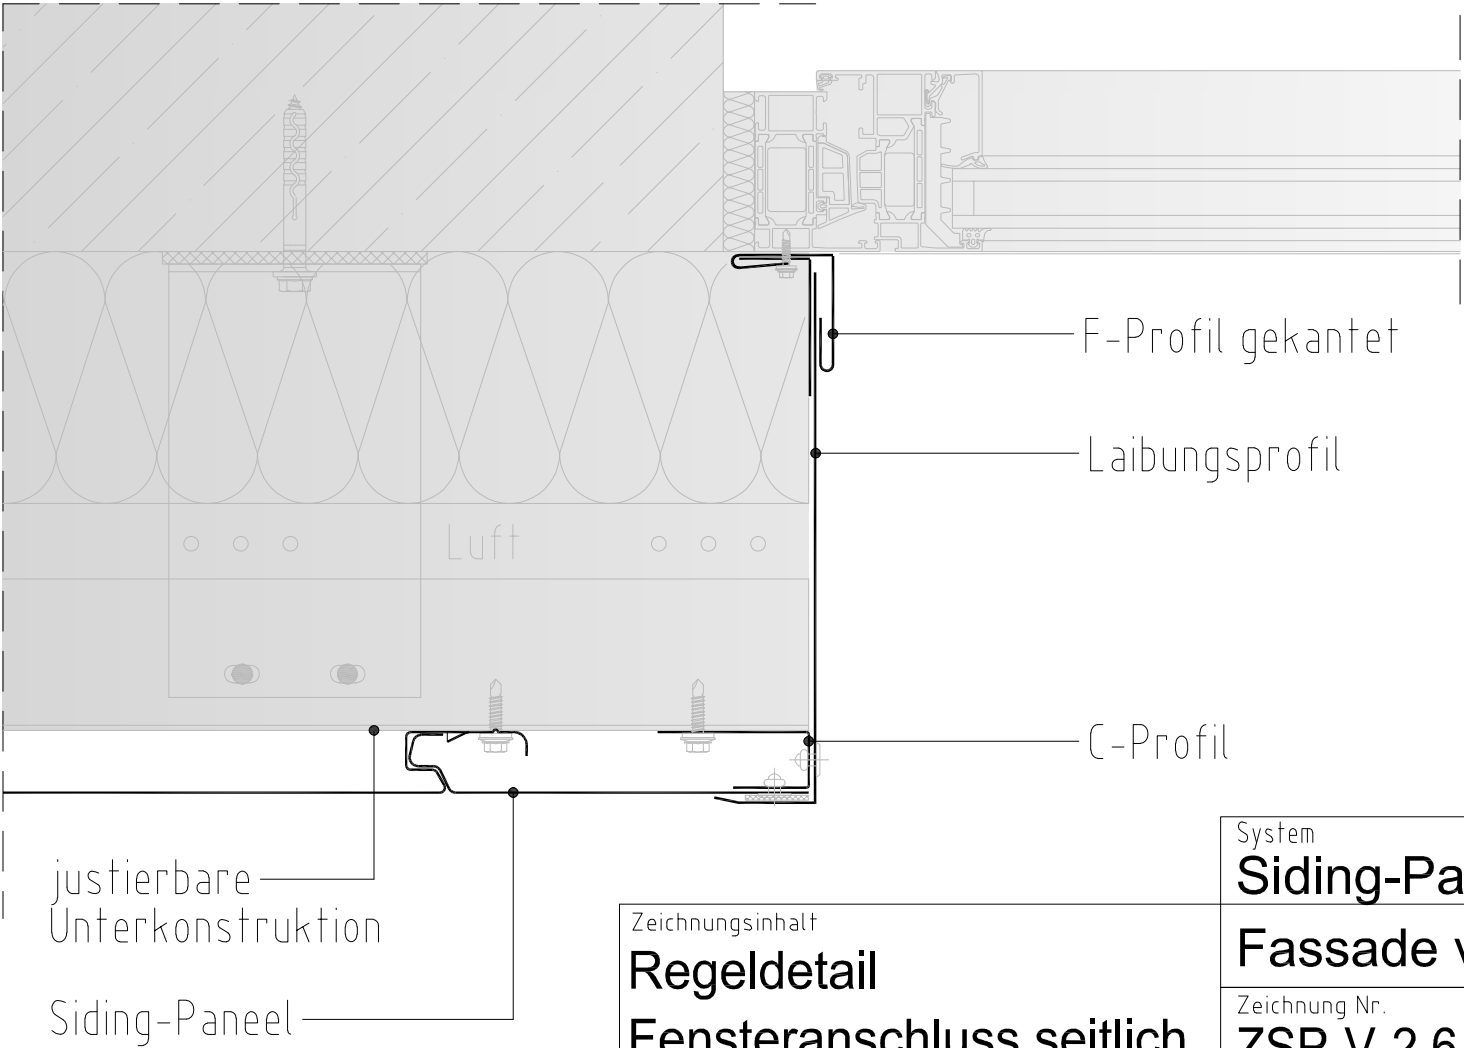


Zeichnungsinhalt
Regeldetail
Fensteranschluss seitlich

System Siding-Paneel			
Fassade vertikal		Gez. T.W.	Maßstab 1:3
Zeichnung Nr. ZSP-V-2.6.1.1	Index A	Stand 02.09.24	Format A3



RIB-ROOF
metalldachsysteme


Zambelli RIB-ROOF GmbH & Co. KG
Hans-Sachs-Str. 3+5, D-94569 Stephansposching
Tel. +49 (0)9931 89590-0
Fax +49 (0)9931 89590-49
e-mail: rib-roof@zambelli.de



zambelli

Weitergabe sowie Vervielfältigung dieser Unterlage, Verwertung und Mitteilung ihres Inhaltes ist nicht gestattet soweit nicht schriftlich zugestanden. Verstoß verpflichtet zu Schadenersatz. Alle Rechte, auch für Patenterteilung und GM-Erteilung vorbehalten.

Achtung:
DIN 18516 "Außenwandbekleidung hinterlüftet" beachten.

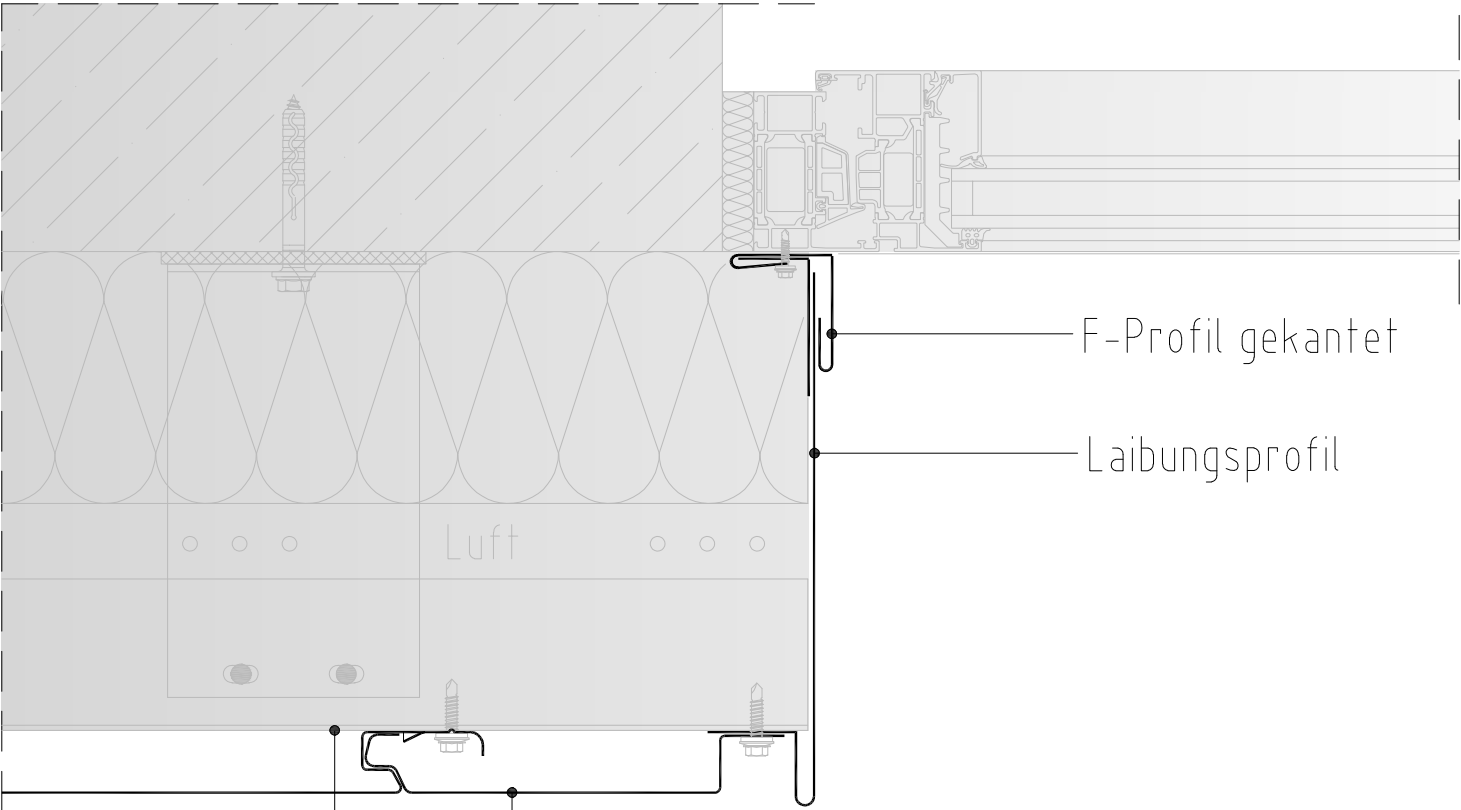

justierbare
Unterkonstruktion

Siding-Paneel

Zeichnungsinhalt
**Regeldetail Fensteranschluss
seitlich mit Schattenfuge**


System Siding-Paneel			
Fassade vertikal		Gez. T.W.	Maßstab 1:3
Zeichnung Nr. ZSP-V-2.6.1.2	Index A	Stand 02.09.24	Format A3

RIB-ROOF
metalldachsysteme


Zambelli RIB-ROOF GmbH & Co. KG
Hans-Sachs-Str. 3+5, D-94569 Stephansposching
Tel. +49 (0)9931 89590-0
Fax +49 (0)9931 89590-49
e-mail: rib-roof@zambelli.de


zambelli

Weitergabe sowie Vervielfältigung dieser Unterlage, Verwertung und Mitteilung ihres Inhaltes ist nicht gestattet soweit nicht schriftlich zugestanden. Verstoß verpflichtet zu Schadenersatz. Alle Rechte, auch für Patenterteilung und GM-Erteilung vorbehalten.

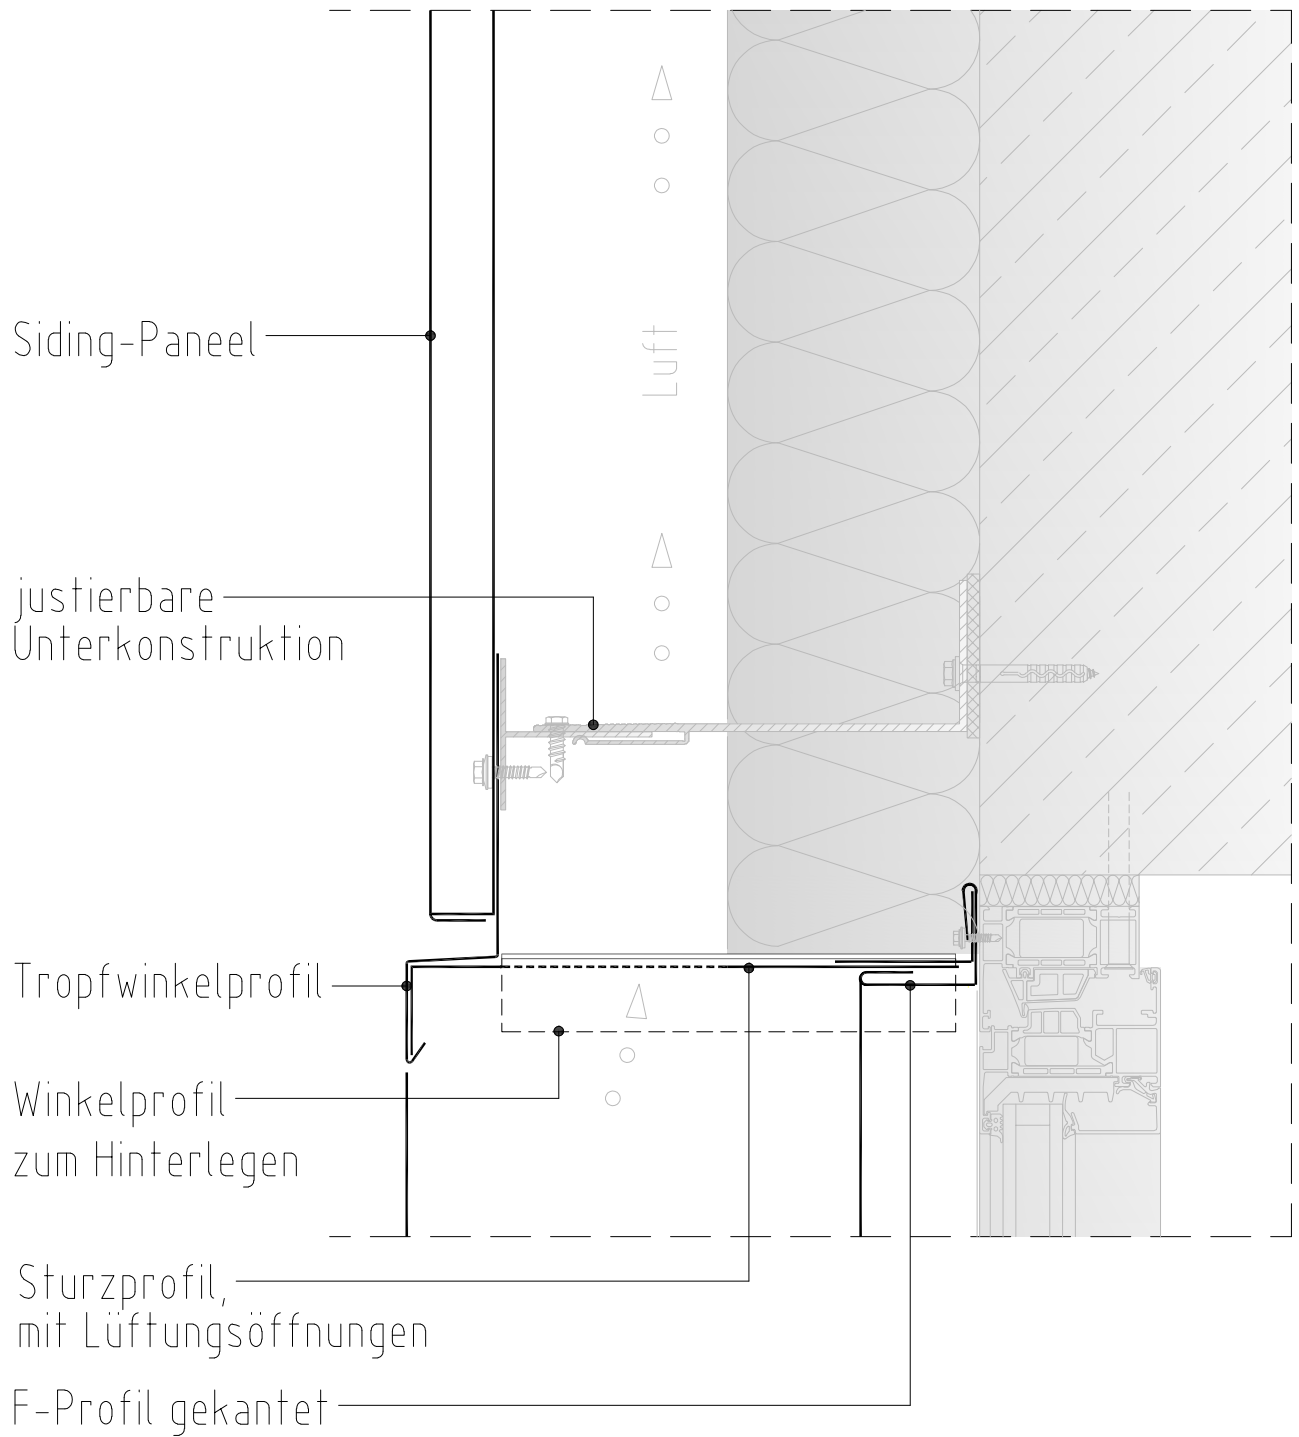

Achtung:
DIN 18516 "Außenwandbekleidung hinterlüftet" beachten.

Zeichnungsinhalt		System	
Regeldetail		Siding-Paneel	
Fensteranschluss oben		Fassade vertikal	Gez. T.W.
Zeichnung Nr.		Index	Maßstab
ZSP-V-2.6.2		A	1:3
Stand		Format	
02.09.24		A4	
RIB-ROOF metalldachsysteme		Weitergabe sowie Vervielfältigung dieser Unterlage, Verwertung und Mitteilung ihres Inhaltes ist nicht gestattet soweit nicht schriftlich zugestanden. Verstoß verpflichtet zu Schadenersatz. Alle Rechte, auch für Patenterteilung und GM-Erteilung vorbehalten.	
Zambelli RIB-ROOF GmbH & Co. KG Hans-Sachs-Str. 3+5, D-94569 Stephansposching Tel. +49 (0)9931 89590-0 Fax +49 (0)9931 89590-49 e-mail: rib-roof@zambelli.de			

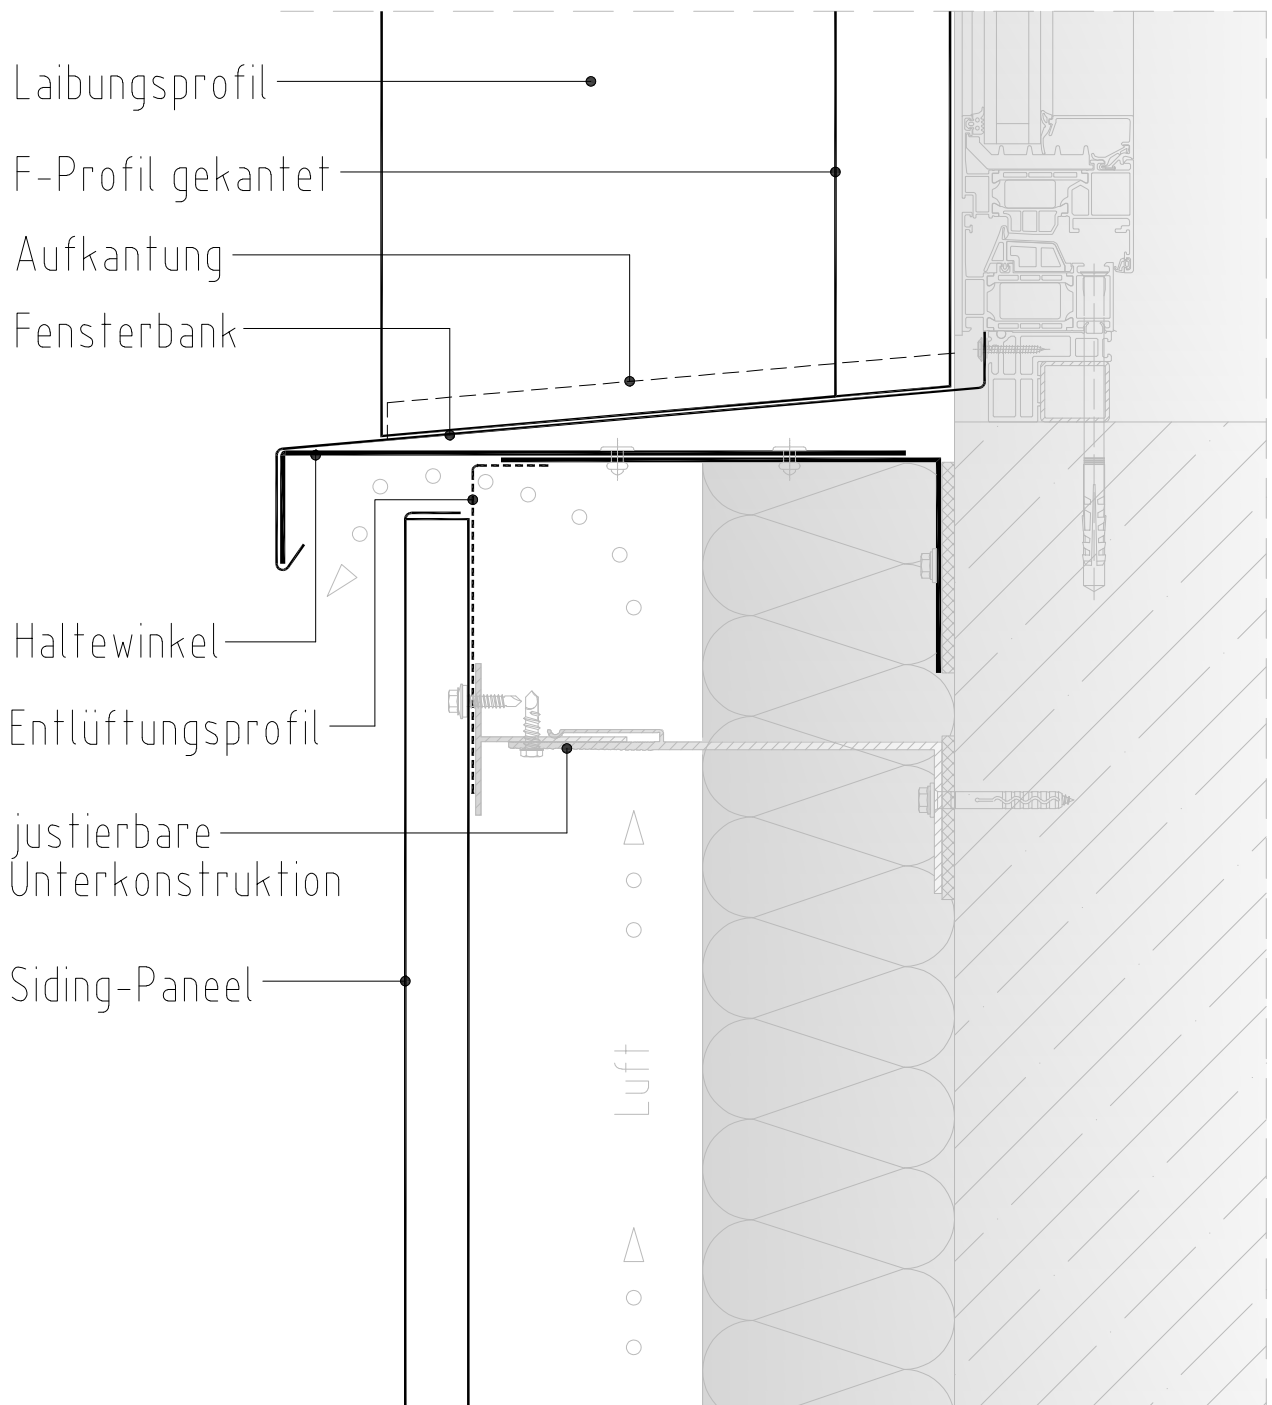

Achtung:
DIN 18516 "Außenwandbekleidung hinterlüftet" beachten.

Zeichnungsinhalt		System	
Regeldetail Fensteranschluss unten		Siding-Paneel	
		Fassade vertikal	Gez. T.W.
Zeichnung Nr.		Index	Maßstab
ZSP-V-2.6.3		A	1:3
		Stand	Format
		02.09.24	A4
RIB-ROOF metalldachsysteme Zambelli RIB-ROOF GmbH & Co. KG Hans-Sachs-Str. 3+5, D-94569 Stephansposching Tel. +49 (0)9931 89590-0 Fax +49 (0)9931 89590-49 e-mail: rib-roof@zambelli.de		Weitergabe sowie Vervielfältigung dieser Unterlage, Verwertung und Mitteilung ihres Inhaltes ist nicht gestattet soweit nicht schriftlich zugestanden. Verstoß verpflichtet zu Schadenersatz. Alle Rechte, auch für Patenterteilung und GM-Erteilung vorbehalten.	
			