




without scale

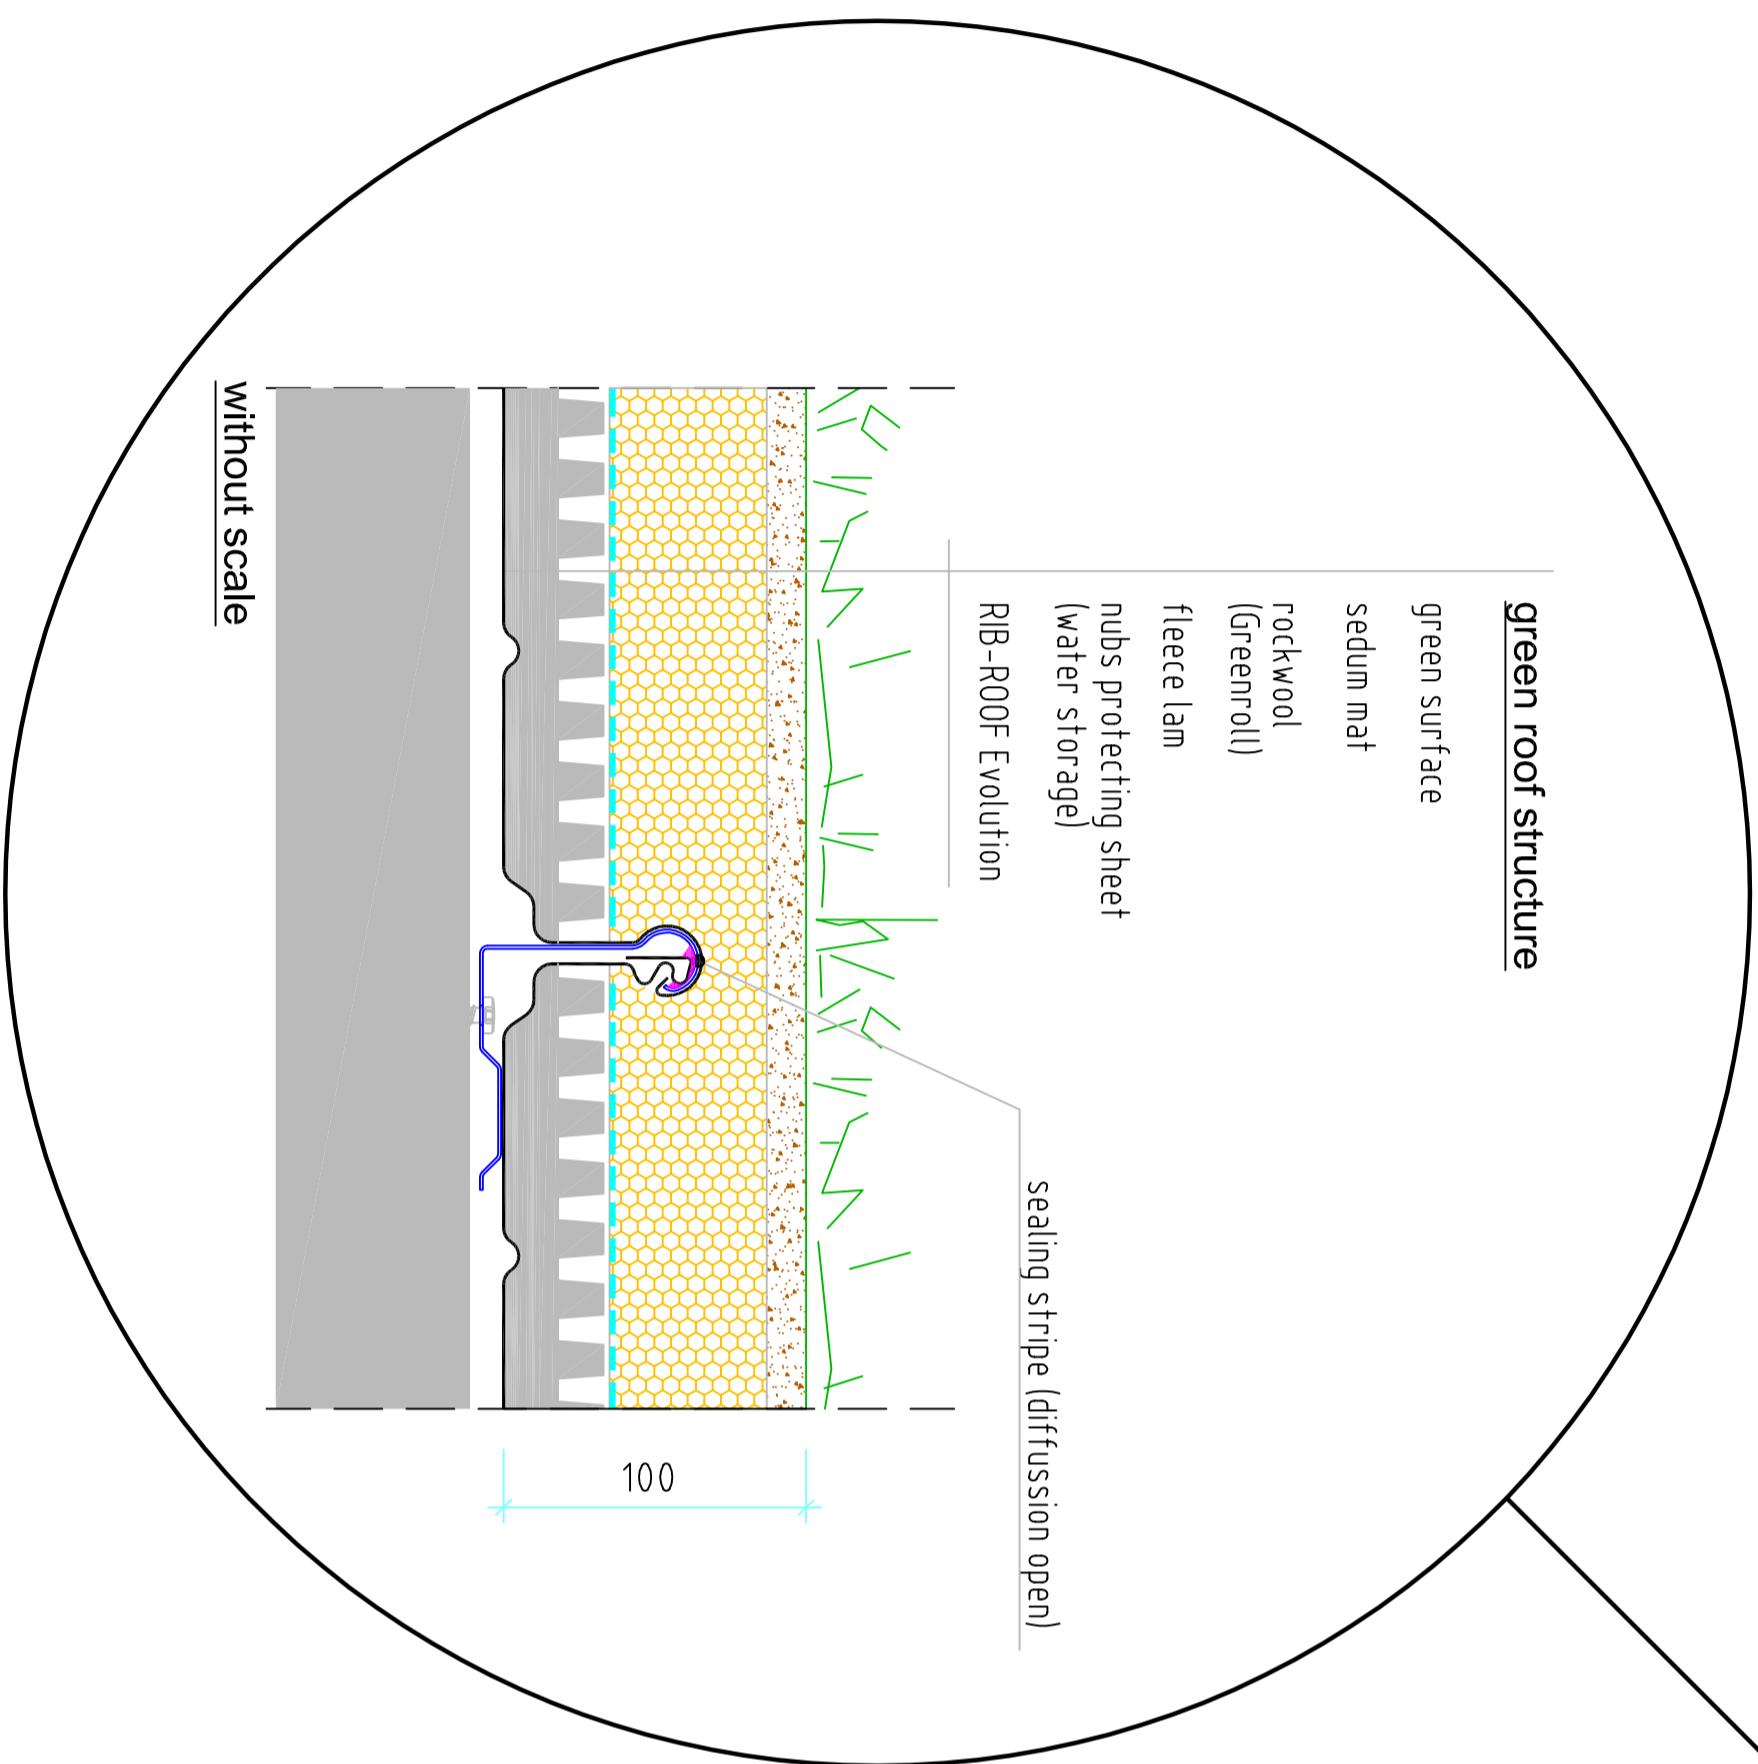

down surround
scale 1:5

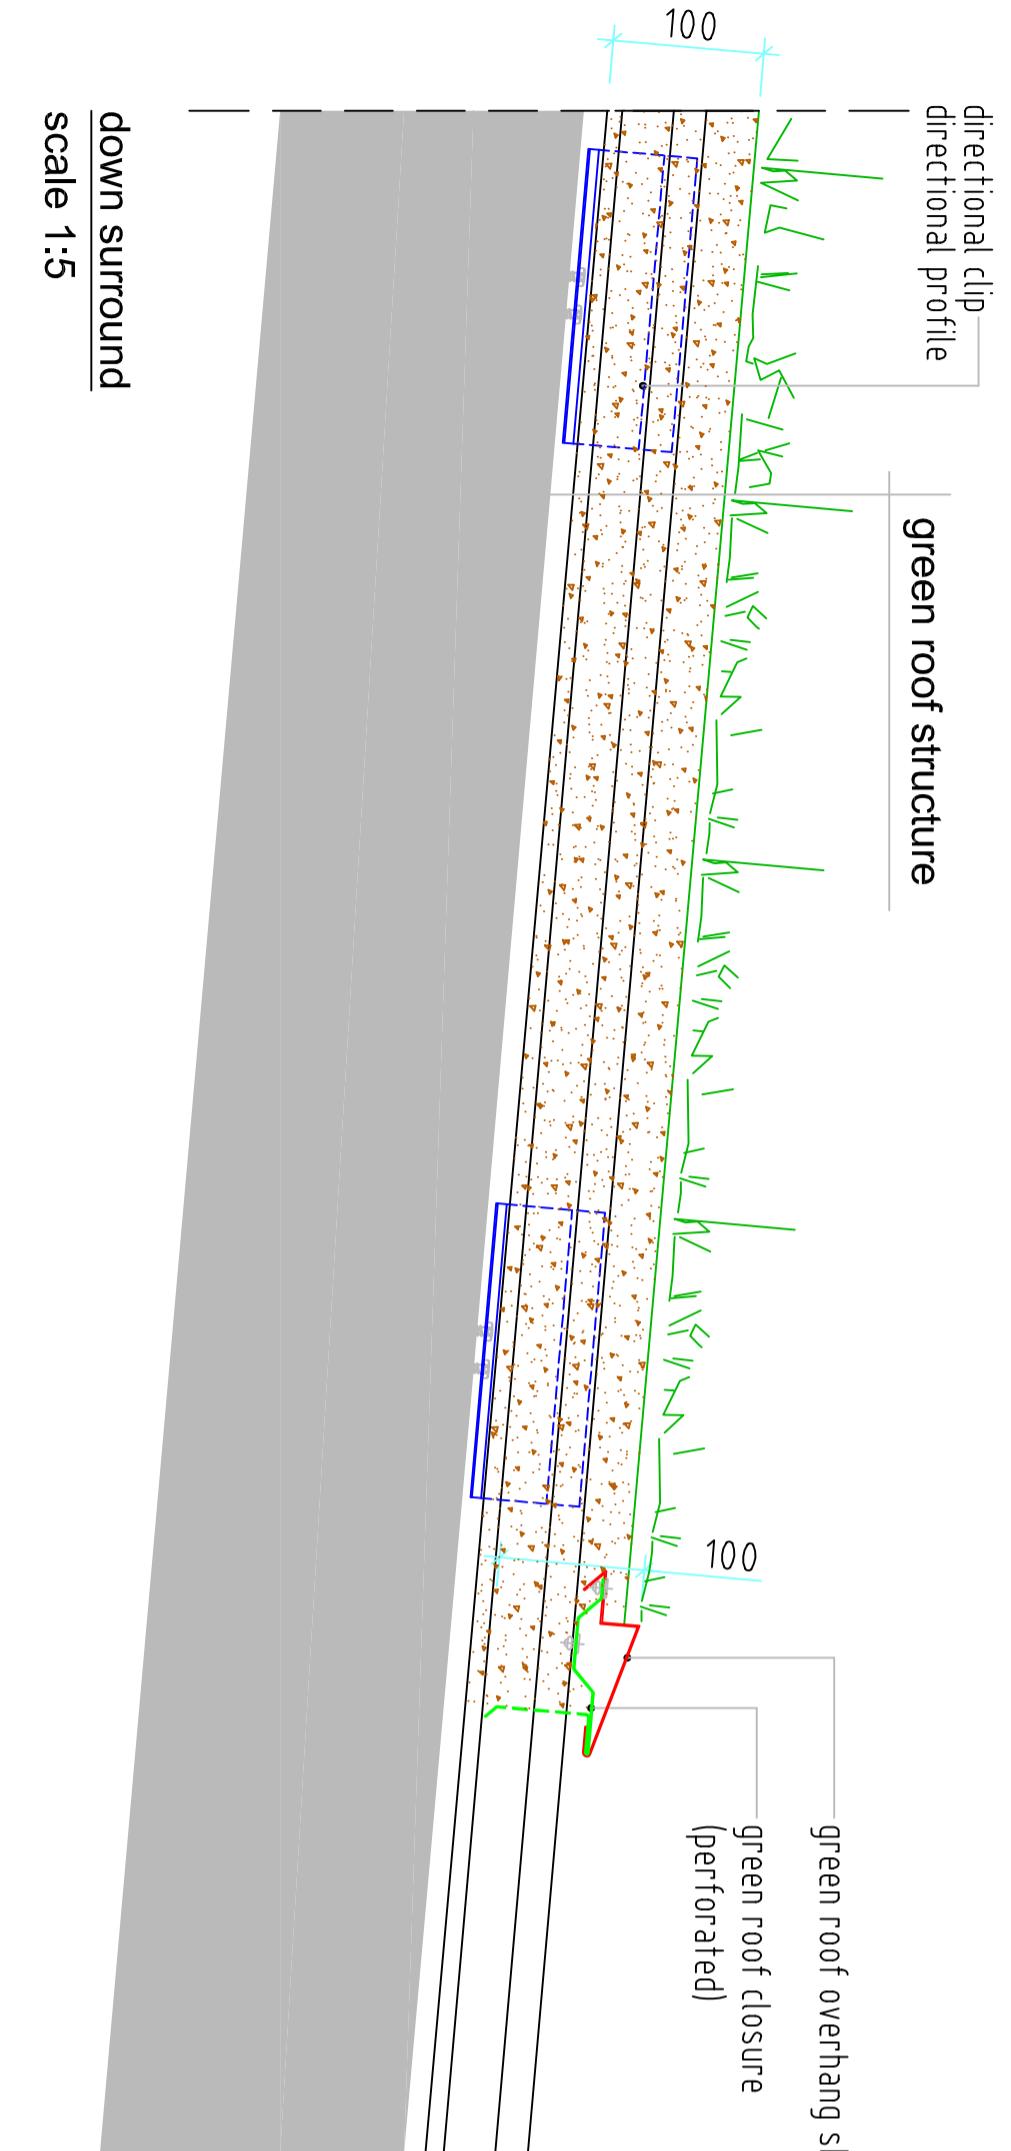

verge surround
scale 1:5

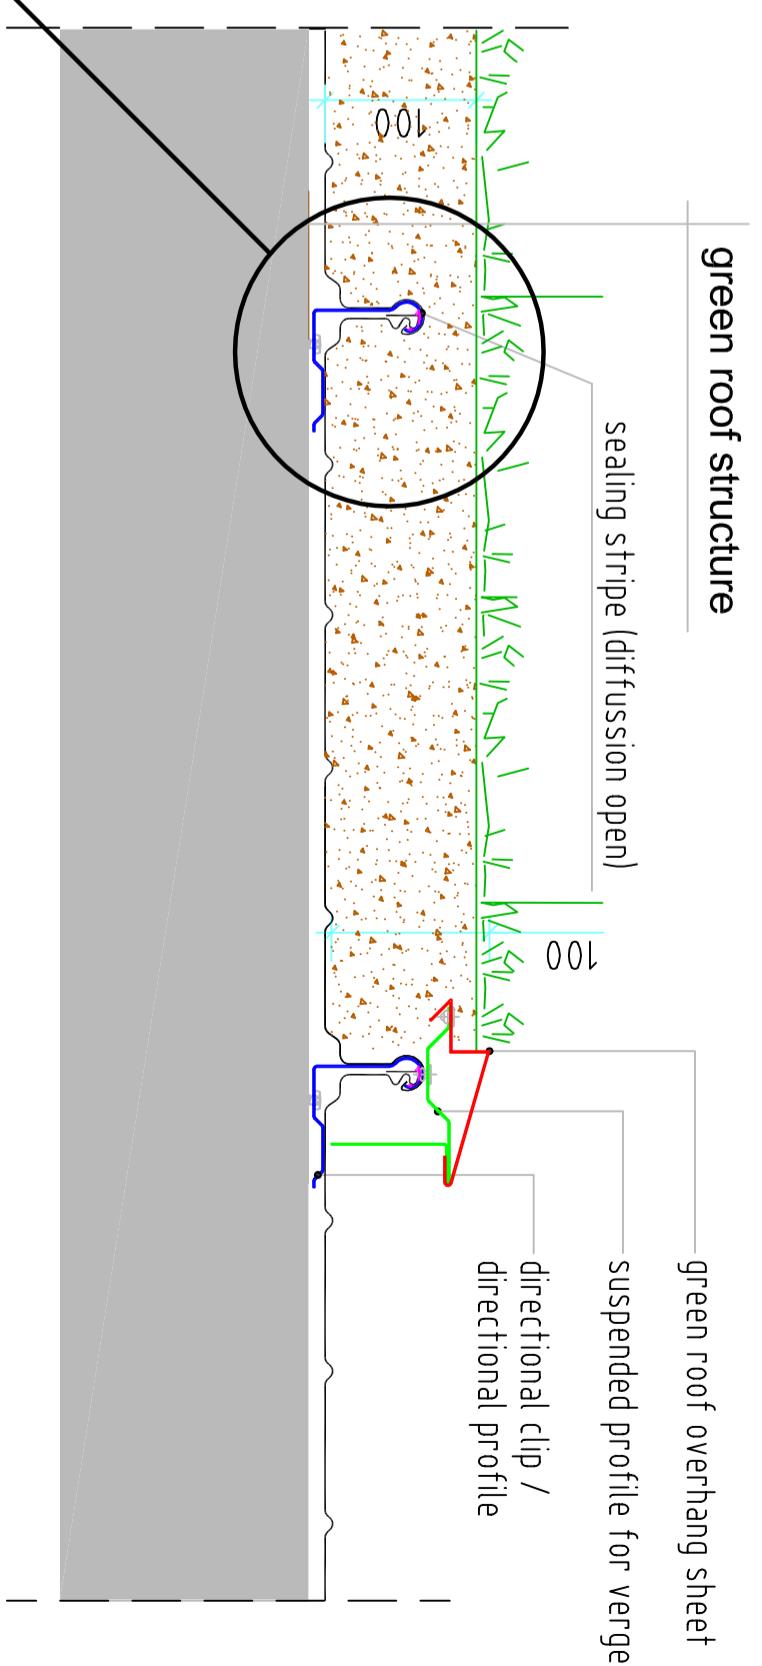

Zeichnungsinhalt	
Surround of green roof	
partial surface	
RIB-ROOF Evolution	
eave / verge	
Zeichnung Nr.	Gez. J.W.
I3.4	Maßstab 1:5
Index	Stand
-	31.08.17
	Format A2
<small>Zambelli RIB-ROOF GmbH & Co. KG Hans-Sachs-Str. 3-5 D-9450 Steinhäuslberg Tel.: +49 (0) 89/931 8850-00 Fax: +49 (0) 89/931 8850-049 E-mail: rib-roof@zambelli.de</small>	
<small>Wertespeicher sowie Verarbeitung dieser Unterlagen, Vervielfältigung und Mitteilung ihrer Inhalten ist nicht gestattet soweit nicht schriftlich zugestanden. Vervielfältigung zu Schadensersatzzwecken, All-Rechte, auch für Patentrechte und Gu-Erteilung vorbehalten.</small>	
RIB-ROOF metalldachsysteme	